

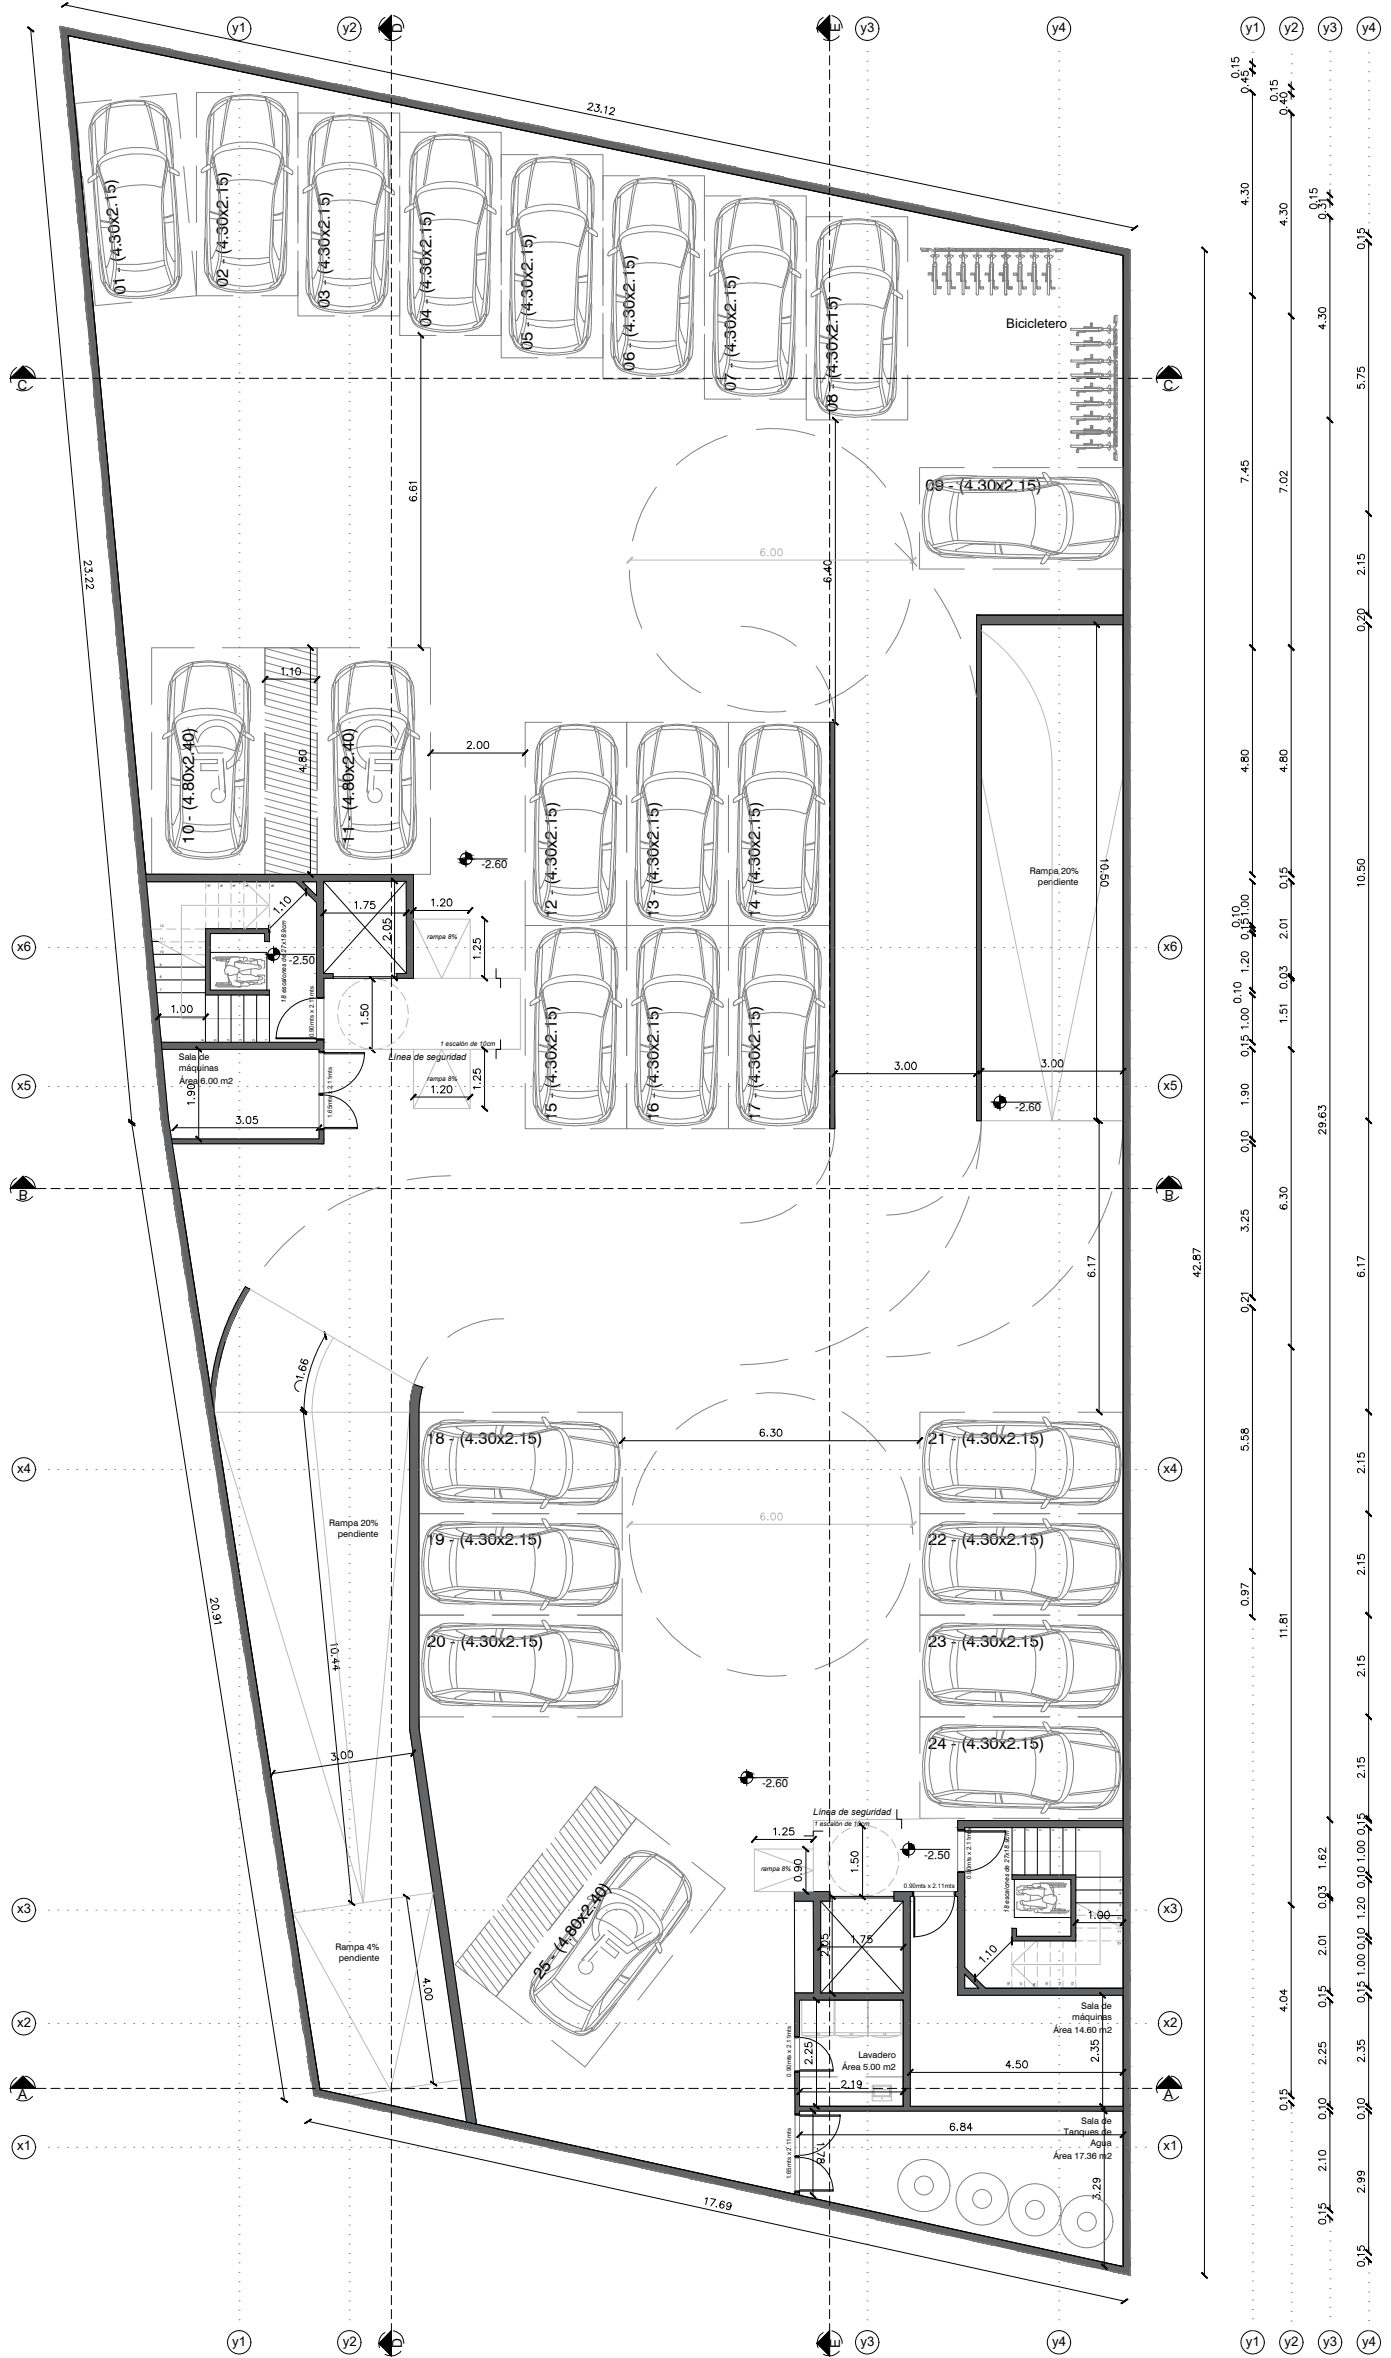
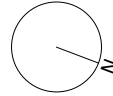
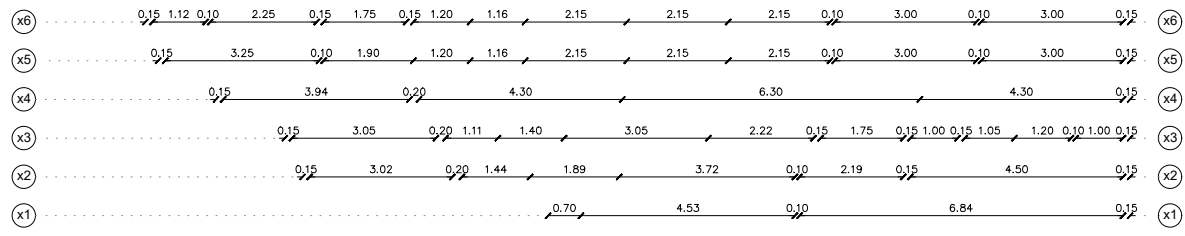
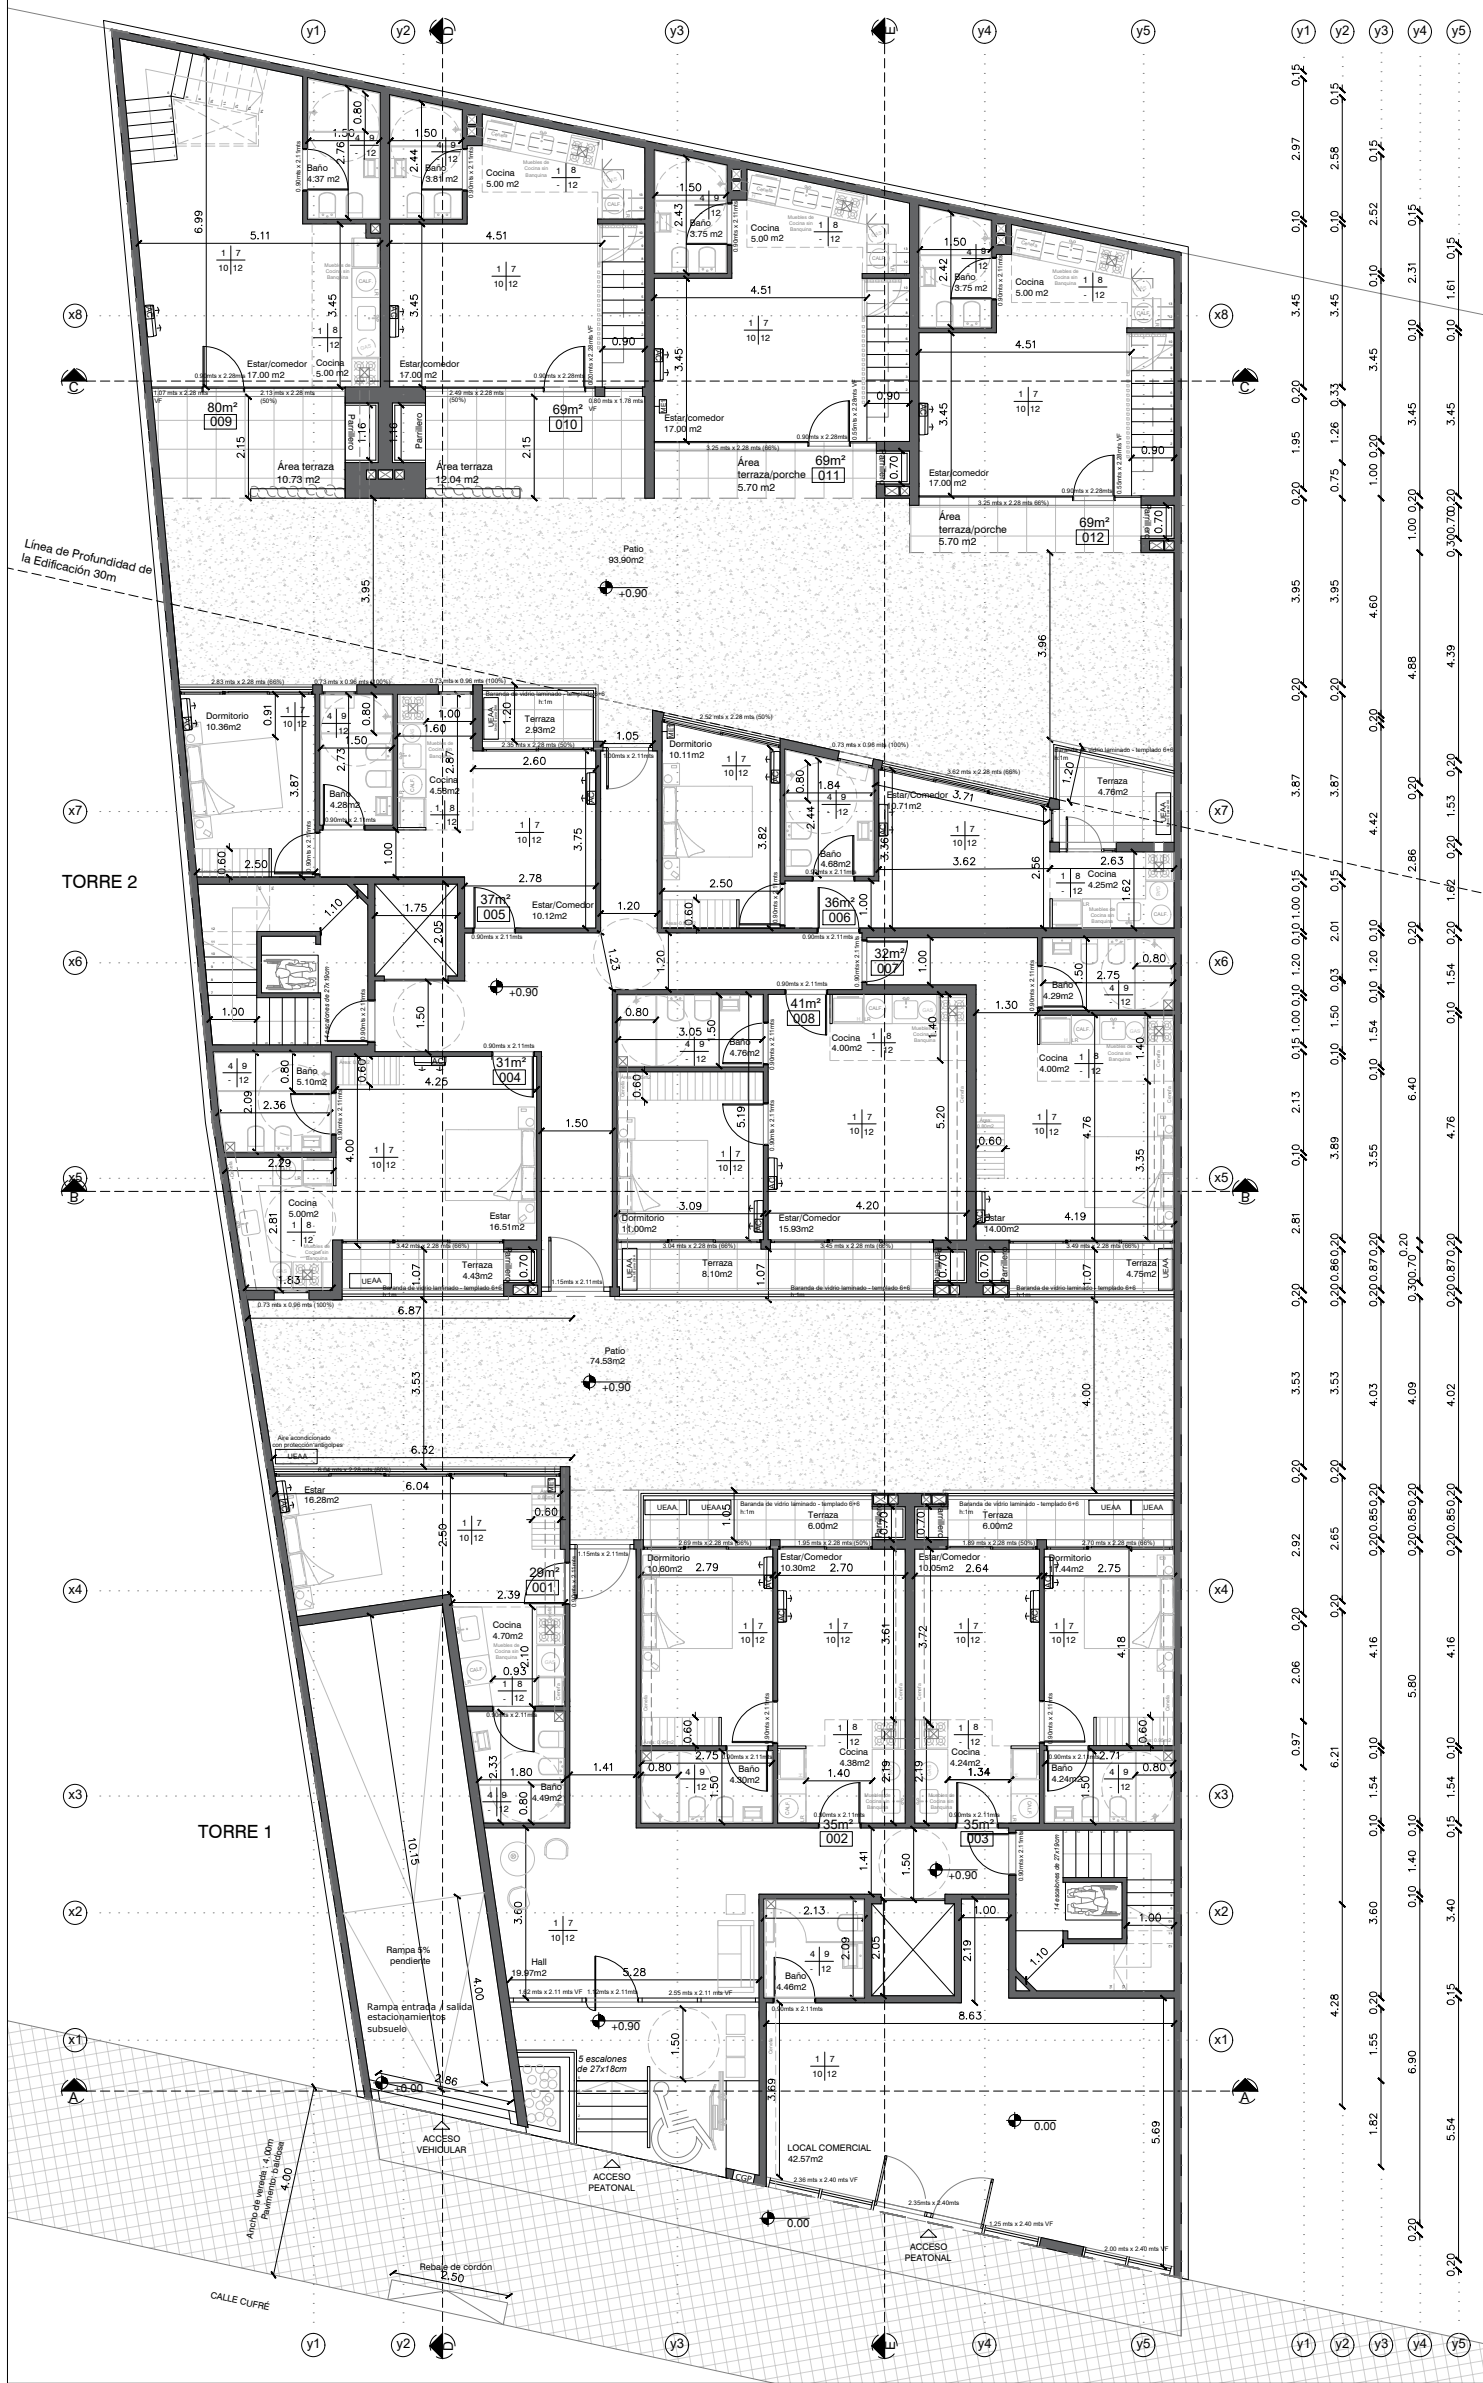


SUBSUELO 2

-4.30

DICIEMBRE 2023

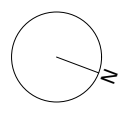


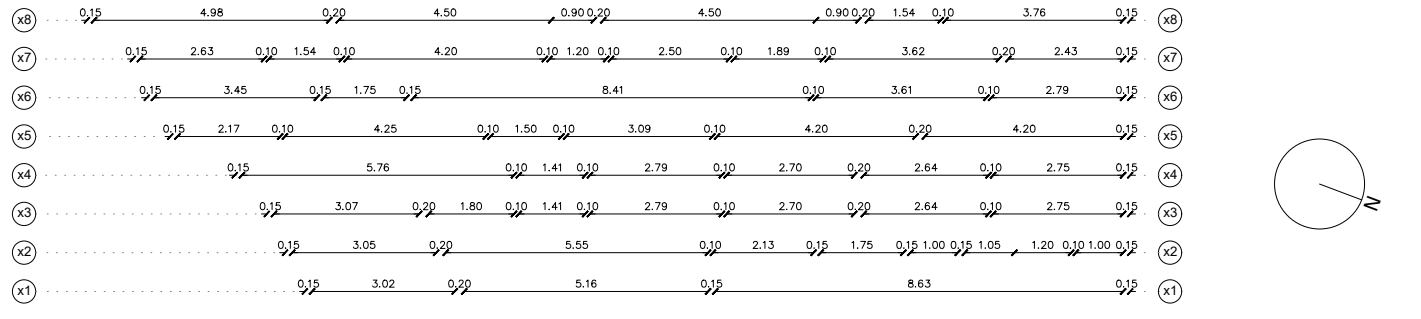




PLANTA BAJA
+0.90
DICIEMBRE 2023



x8	0,15	2,37	0,10	2,50	0,20	2,50	0,10	1,80	0,10	0,90	0,20	2,50	0,10	1,80	0,10	0,90	0,20	1,40	0,10	1,00	0,10	1,80	0,10	0,90	0,15	x8	
x7	0,15	2,63	0,10	1,54	0,10		5,40		0,20	2,50	0,10	1,89	0,10	3,62	0,20	2,43	0,15										x7
x6	0,15	3,45	0,15	1,75	0,15		8,41			0,10	3,61	0,10	2,79	0,15													x6
x5	0,15	2,17	0,10		4,25	0,20	2,49	0,10	2,00	0,10	4,20	0,20	4,19	0,15													x5
x4		0,15	3,66	0,10		3,21	0,20	2,79	0,10	2,70	0,20	2,64	0,10	2,75	0,15												x4
x3		0,15		6,50			0,20	2,79	0,10	2,70	0,20	2,64	0,10	2,75	0,15												x3
x2		0,15	3,10	0,10	2,90	0,20	2,50	0,10	2,13	0,15	1,75	0,15	1,00	0,15	1,05	1,20	0,10	1,00	0,15								x2
x1		0,15	2,68	0,10	2,90	0,20	4,15	0,20	2,33	0,10	4,50																x1


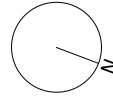


PISO 1
+3.50
DICIEMBRE 2023

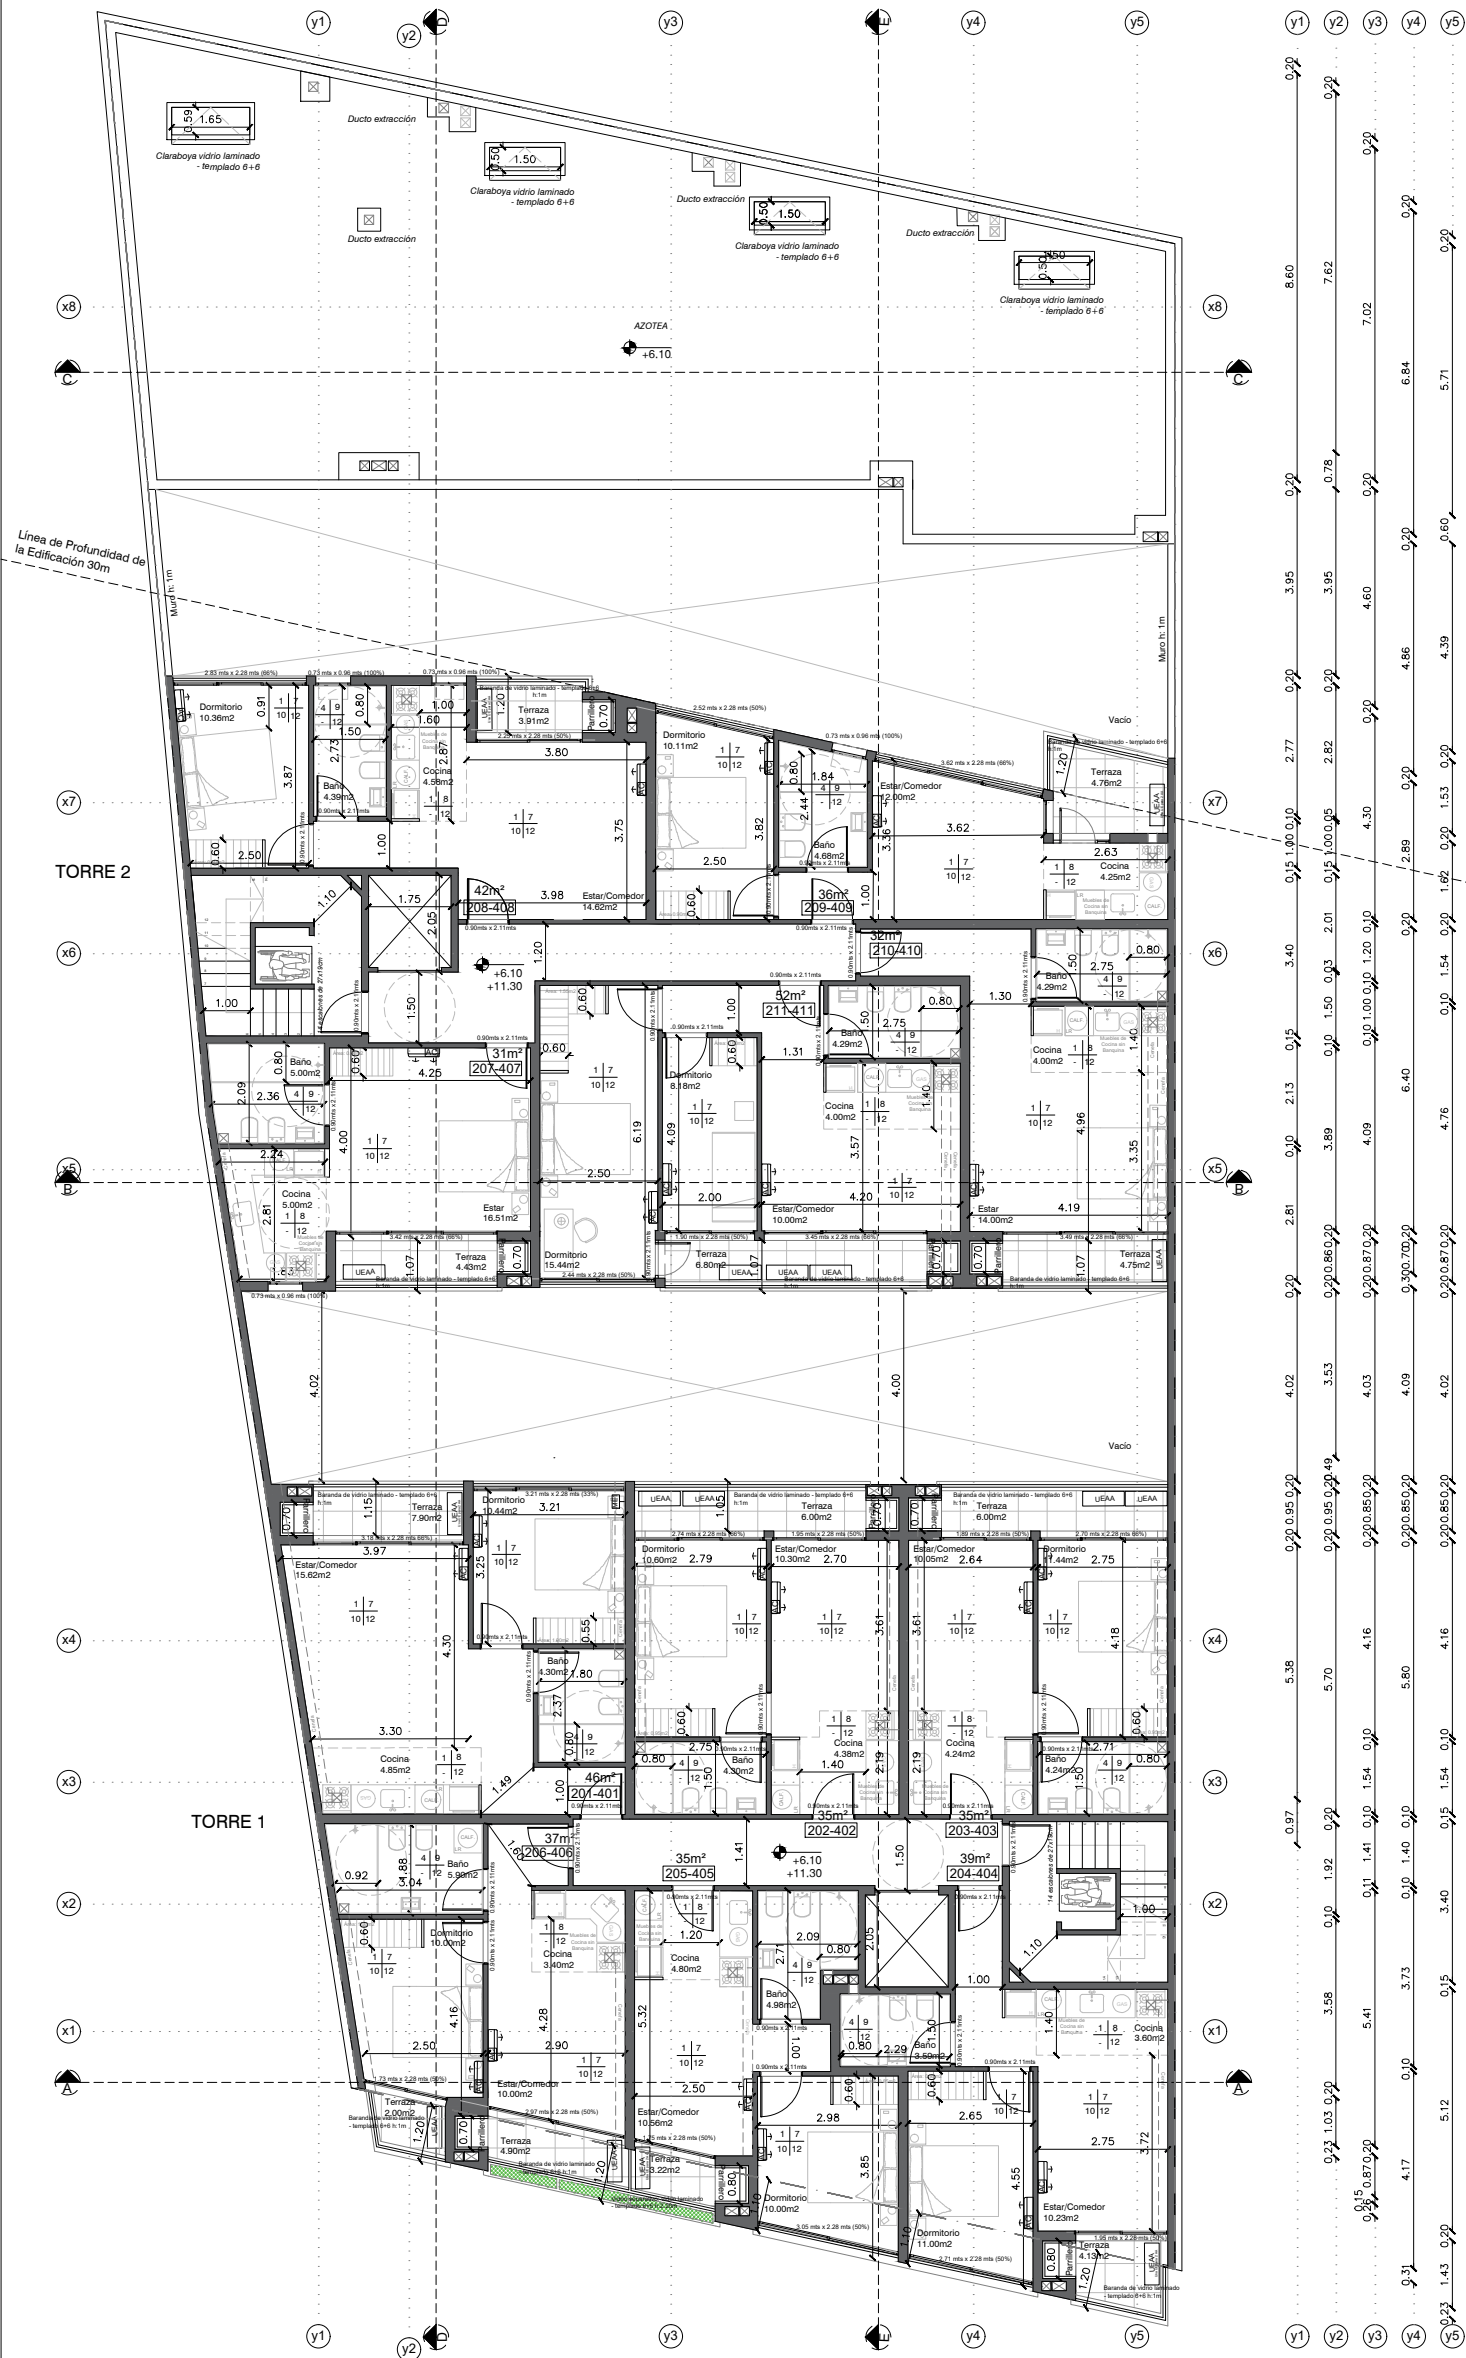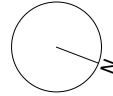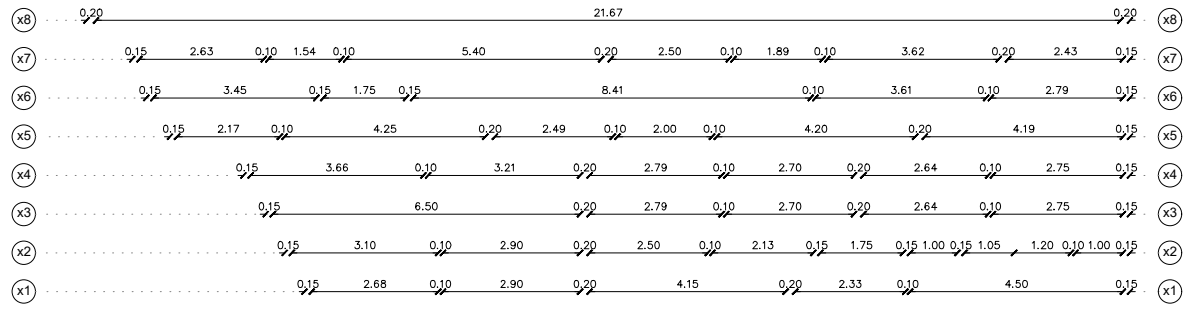

PISO 2 y PISO 4
+6.10 y +11.30
DICIEMBRE 2023

x8	0,20											21.67	0,20	x8				
x7	0,15	2.63	0,10	1.54	0,10	5.40	0,20	2.50	0,10	1.89	0,10	3.62	0,20	2.43	0,15	x7		
x6	0,15	3.45	0,15	1.75	0,15	8.41	0,10	3.61	0,10	2.79	0,15	3.61	0,10	2.79	0,15	x6		
x5	0,15	2.17	0,10	4.25	0,20	2.49	0,10	2.00	0,10	4.20	0,20	4.19	0,15	3.61	0,15	x5		
x4	0,15	3.66	0,10	3.21	0,20	2.79	0,10	2.70	0,20	2.64	0,10	2.75	0,15	3.61	0,15	x4		
x3	0,15	6.50	0,20	2.79	0,10	2.70	0,20	2.64	0,10	2.75	0,15	3.61	0,15	3.61	0,15	x3		
x2	0,15	3.10	0,10	2.90	0,20	2.50	0,10	2.13	0,15	1.75	0,15	1.00	0,15	1.05	1.20	0,10	0,15	x2
x1	0,15	2.68	0,10	2.90	0,20	4.15	0,20	2.33	0,10	4.50	0,15	3.61	0,15	3.61	0,15	x1		

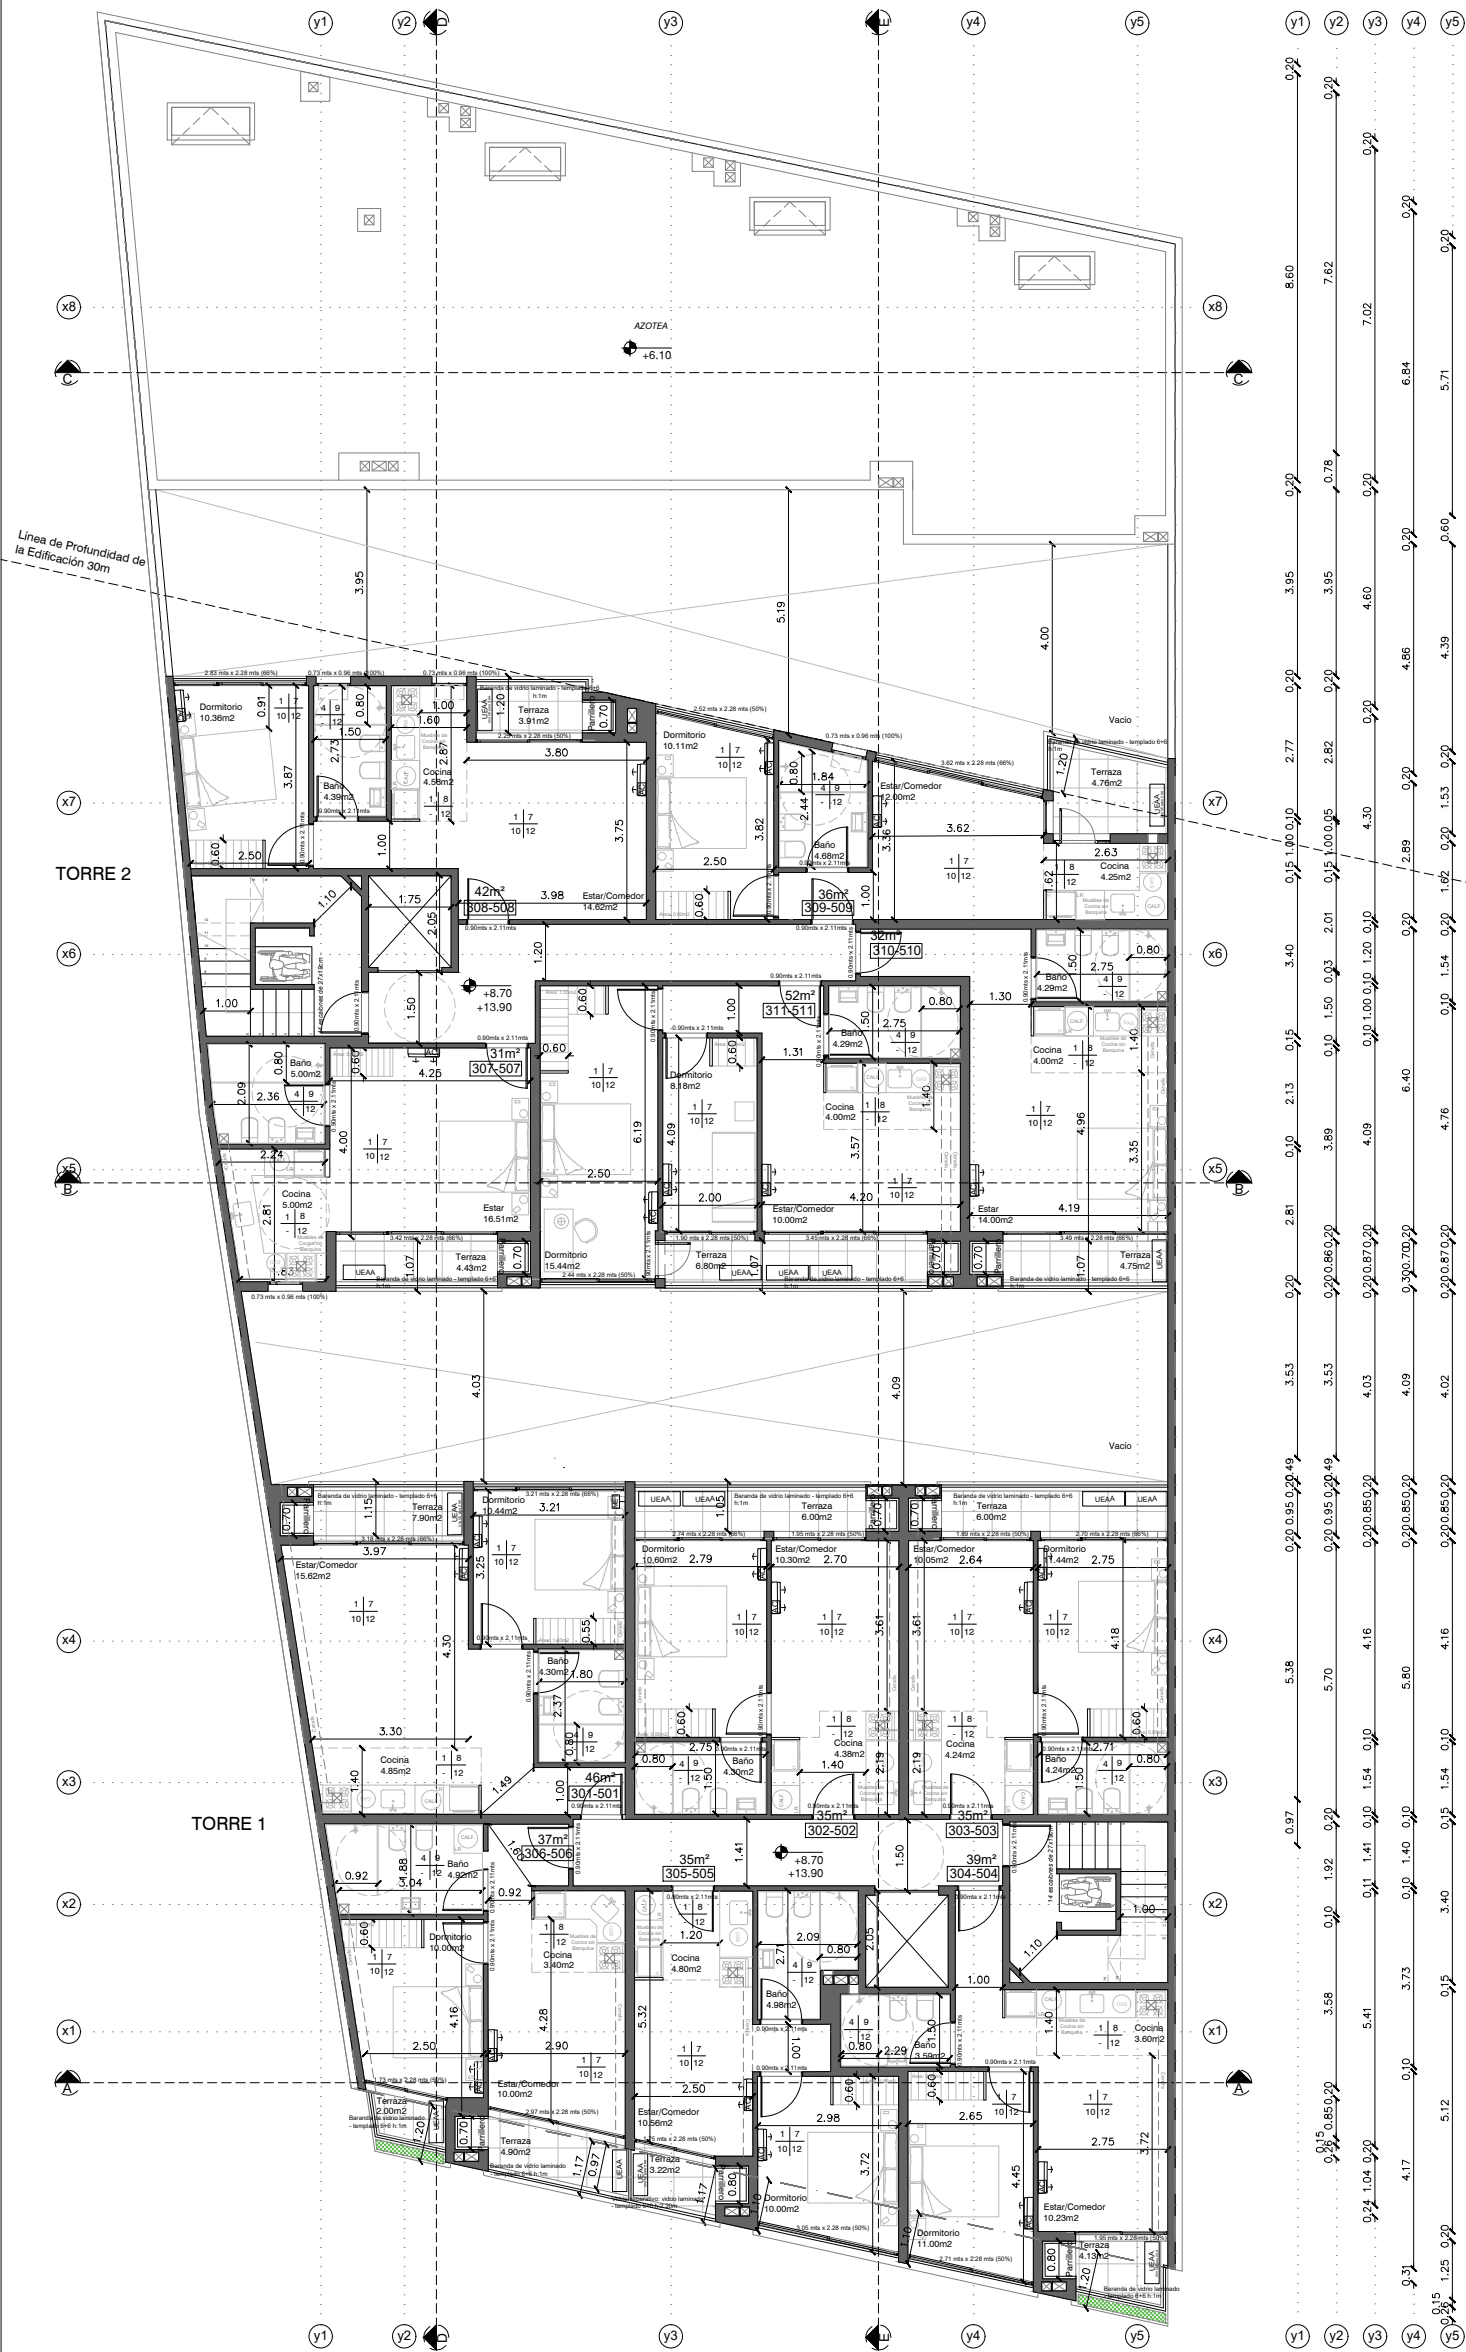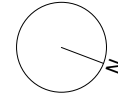

Línea de Profundidad de la Edificación 30m




TORRE 2

TORRE 1

AZOTEA +6.10


PISO 3 Y PISO 5
+8.70 y +13.90
DICIEMBRE 2023



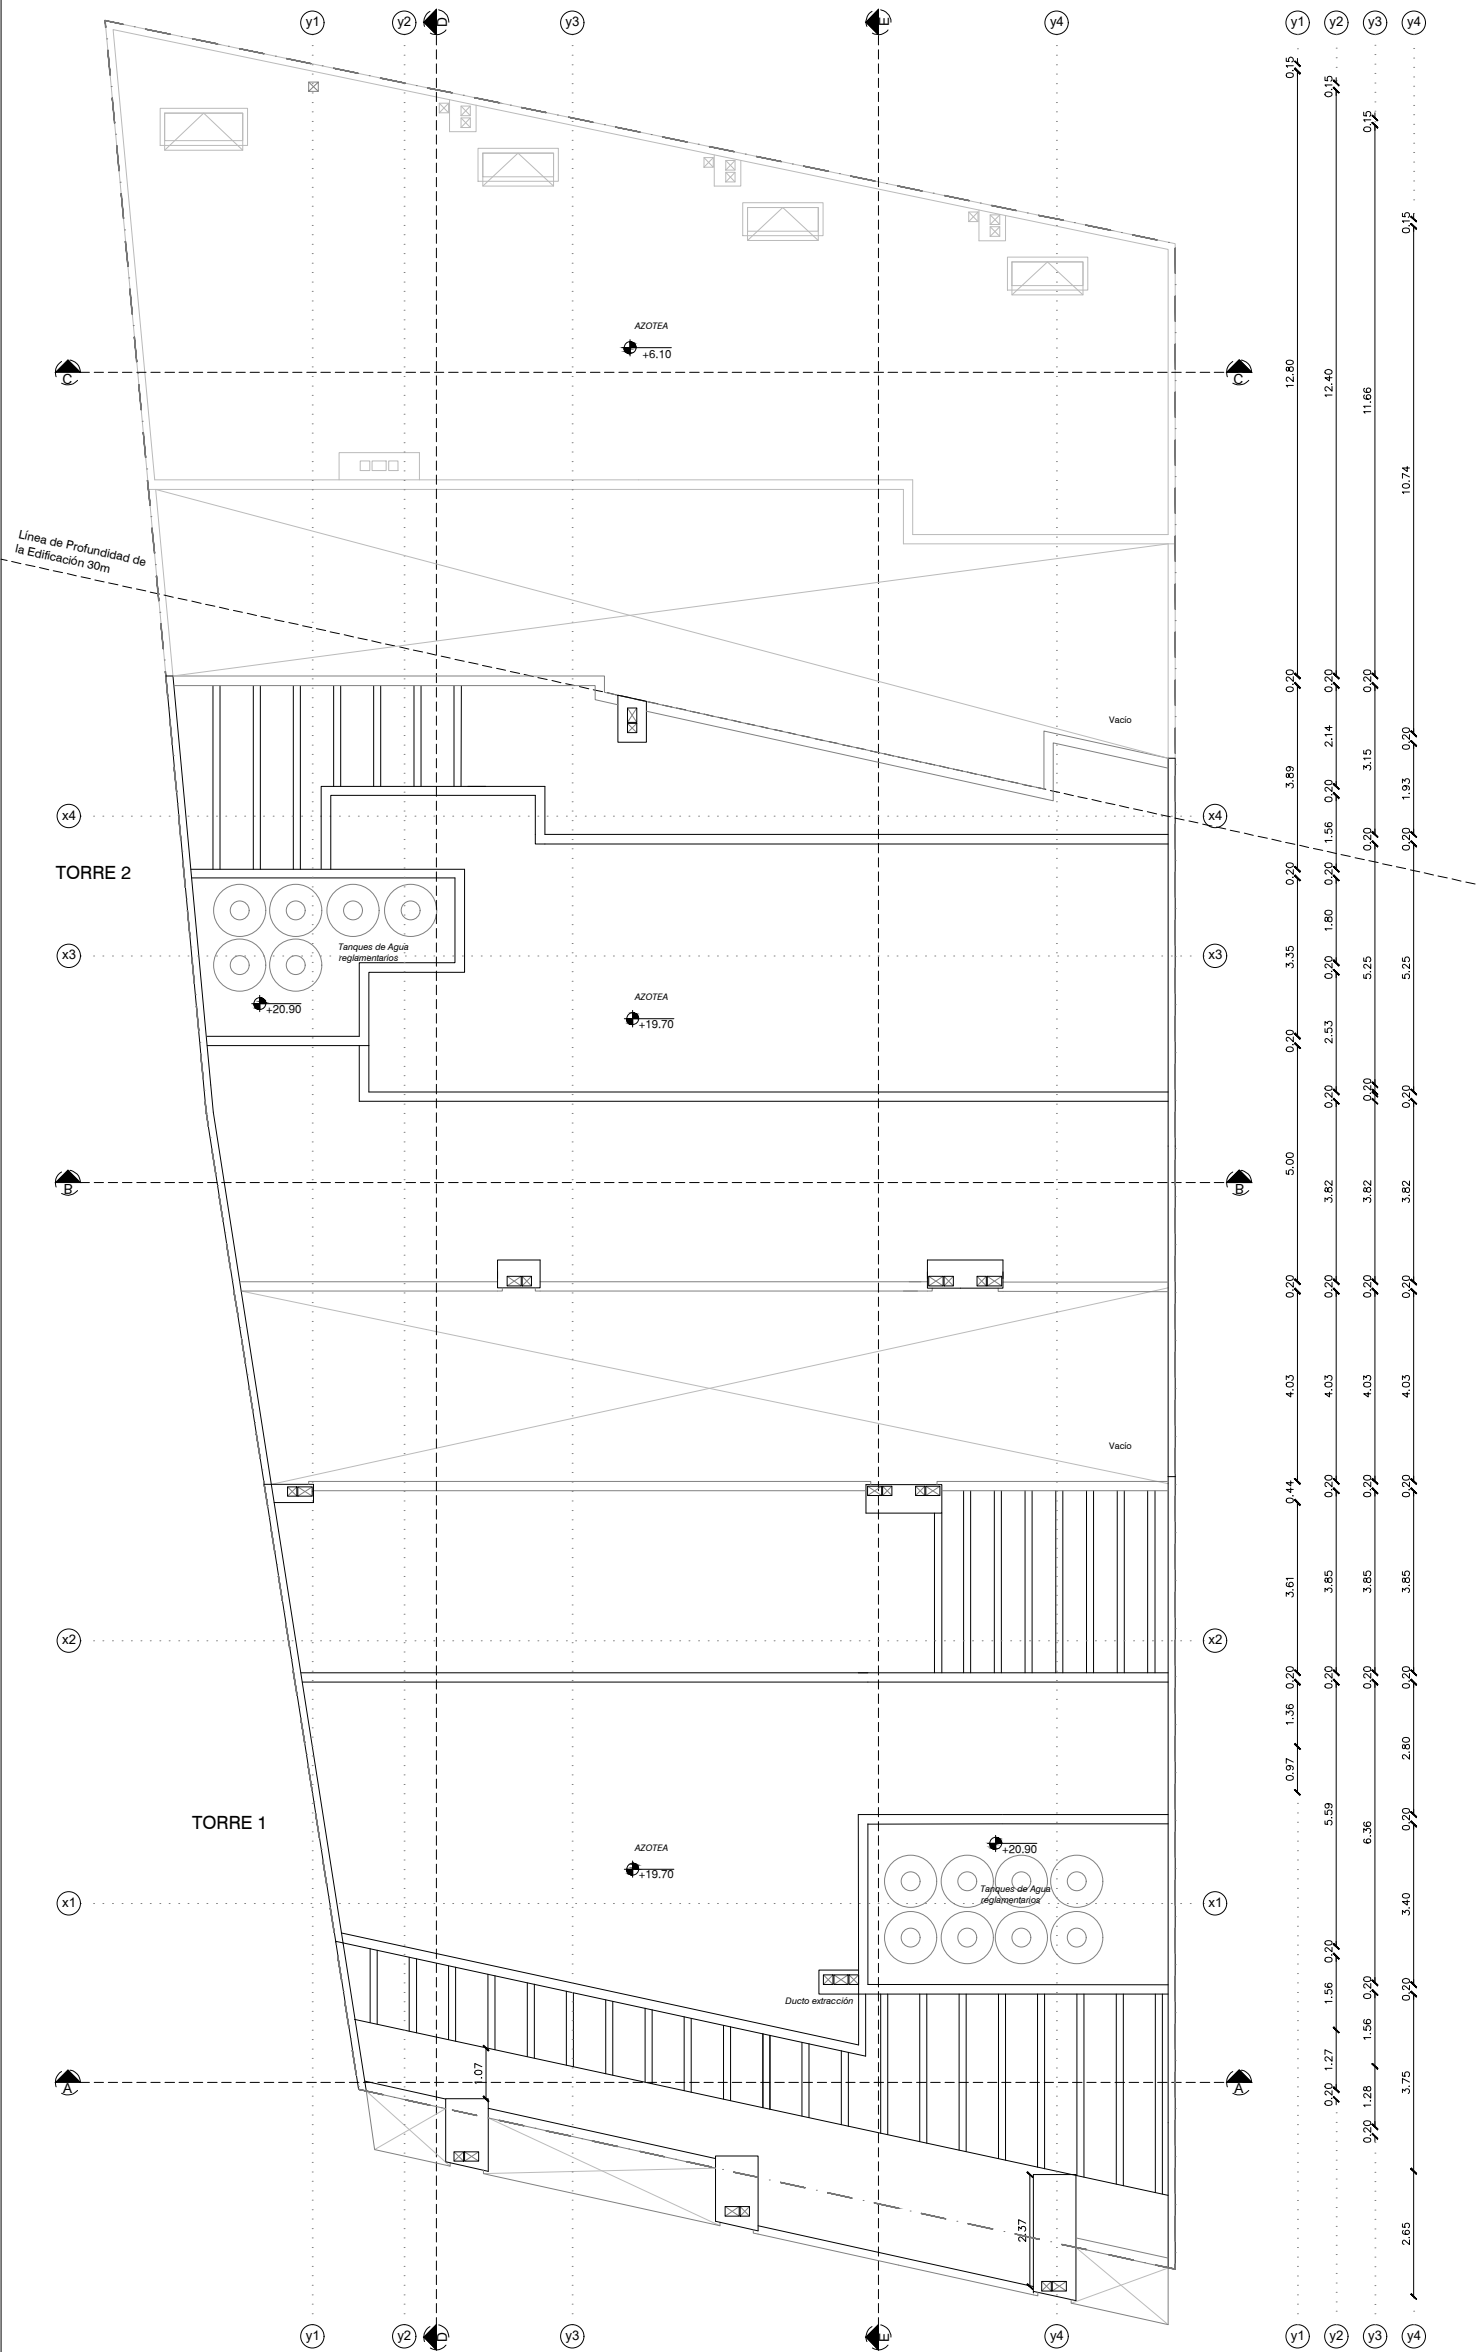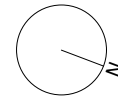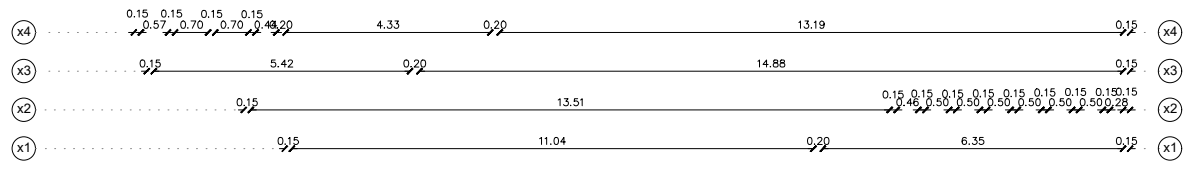


PLANTA DE TECHOS

+19.10
DICIEMBRE 2023

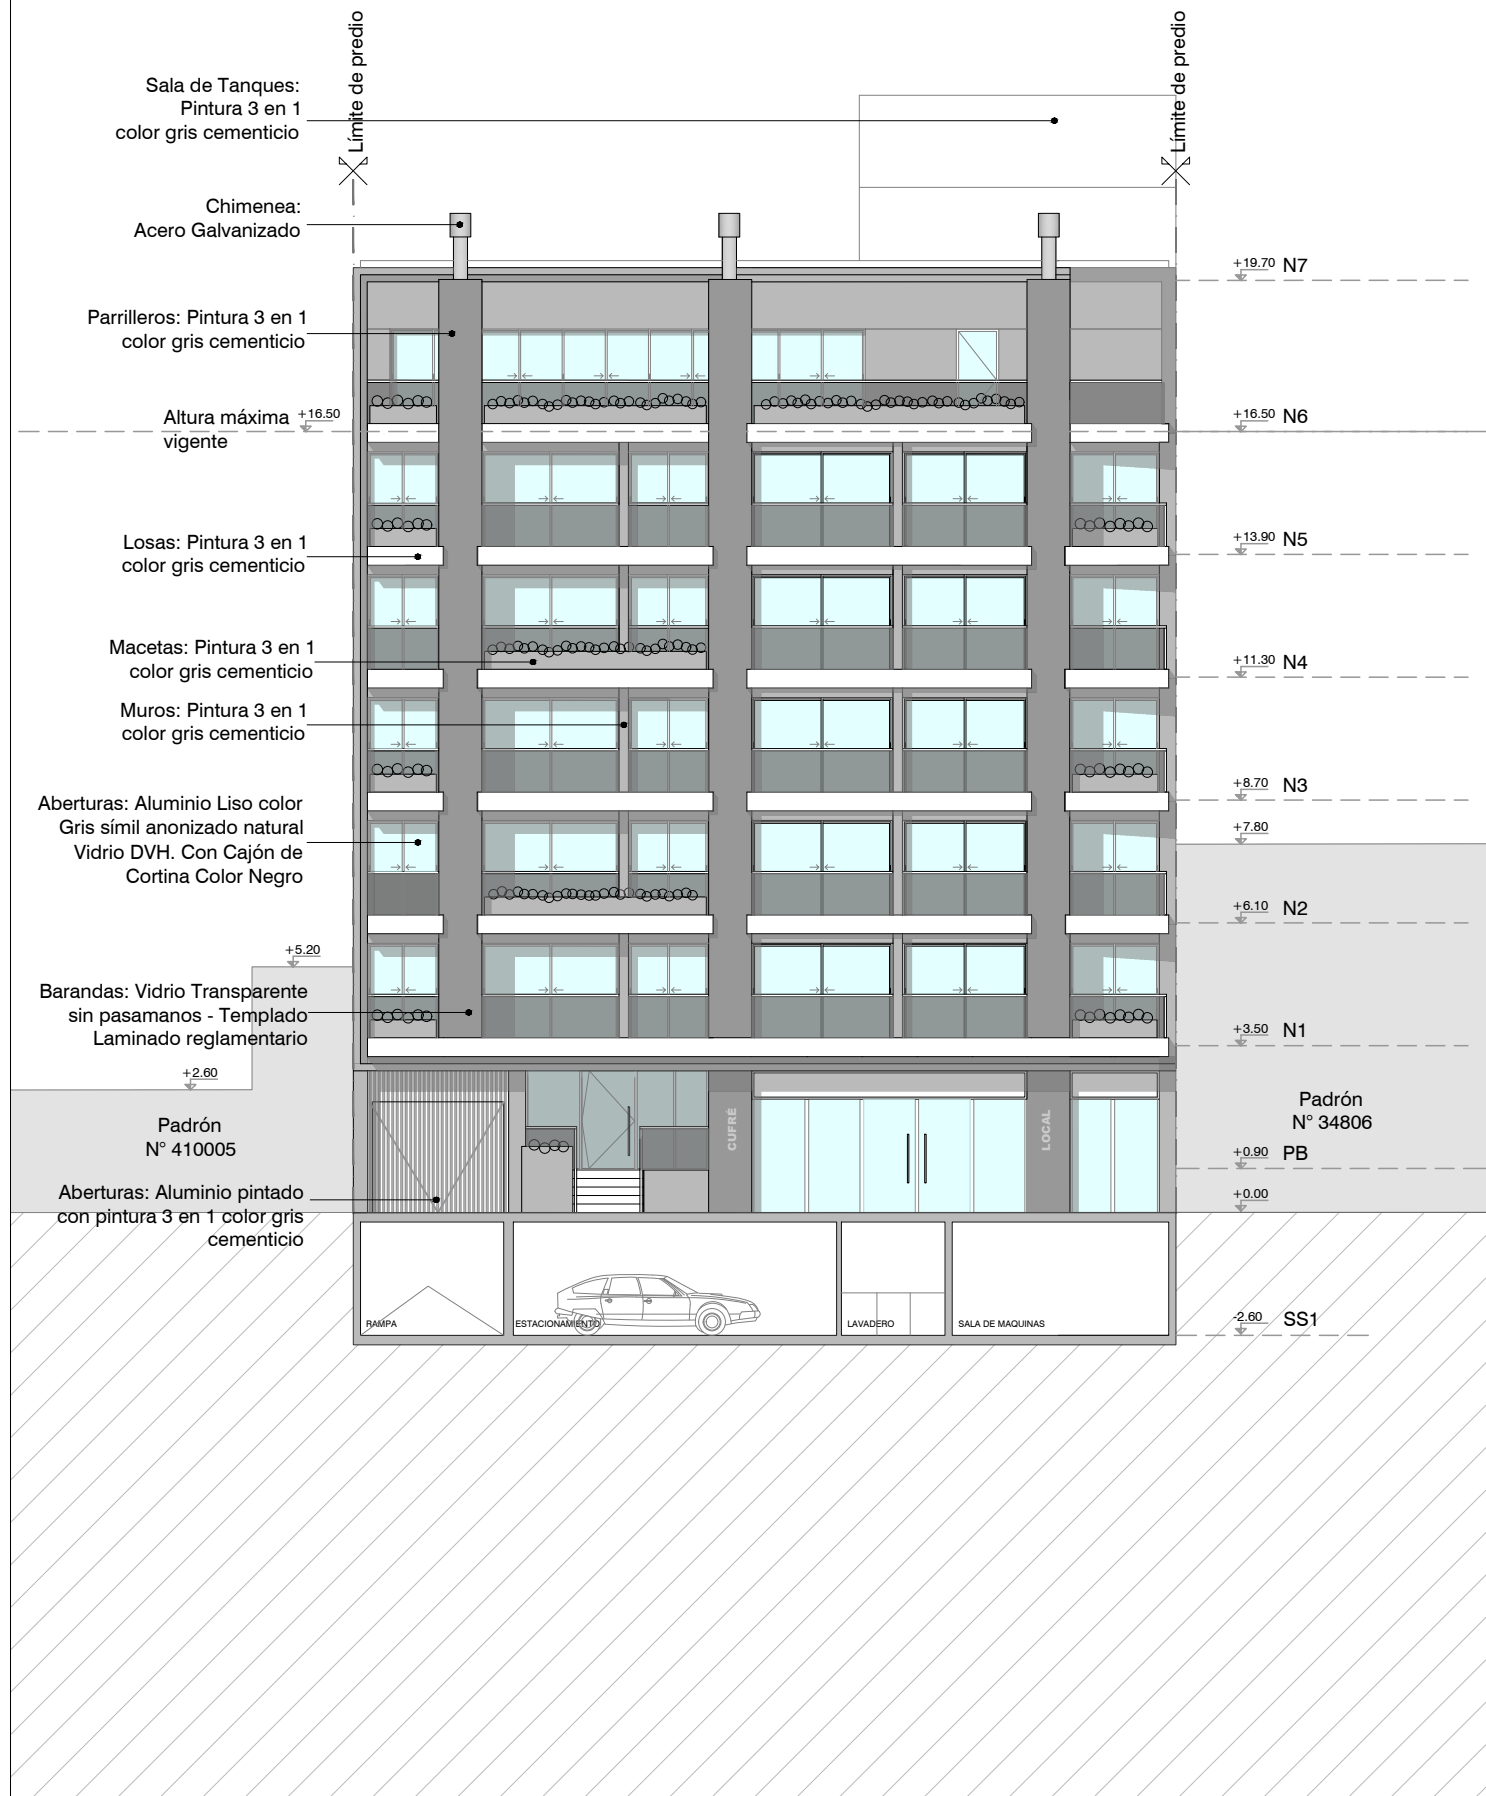


FACHADA FRONTAL TORRE 1

DICIEMBRE 2023

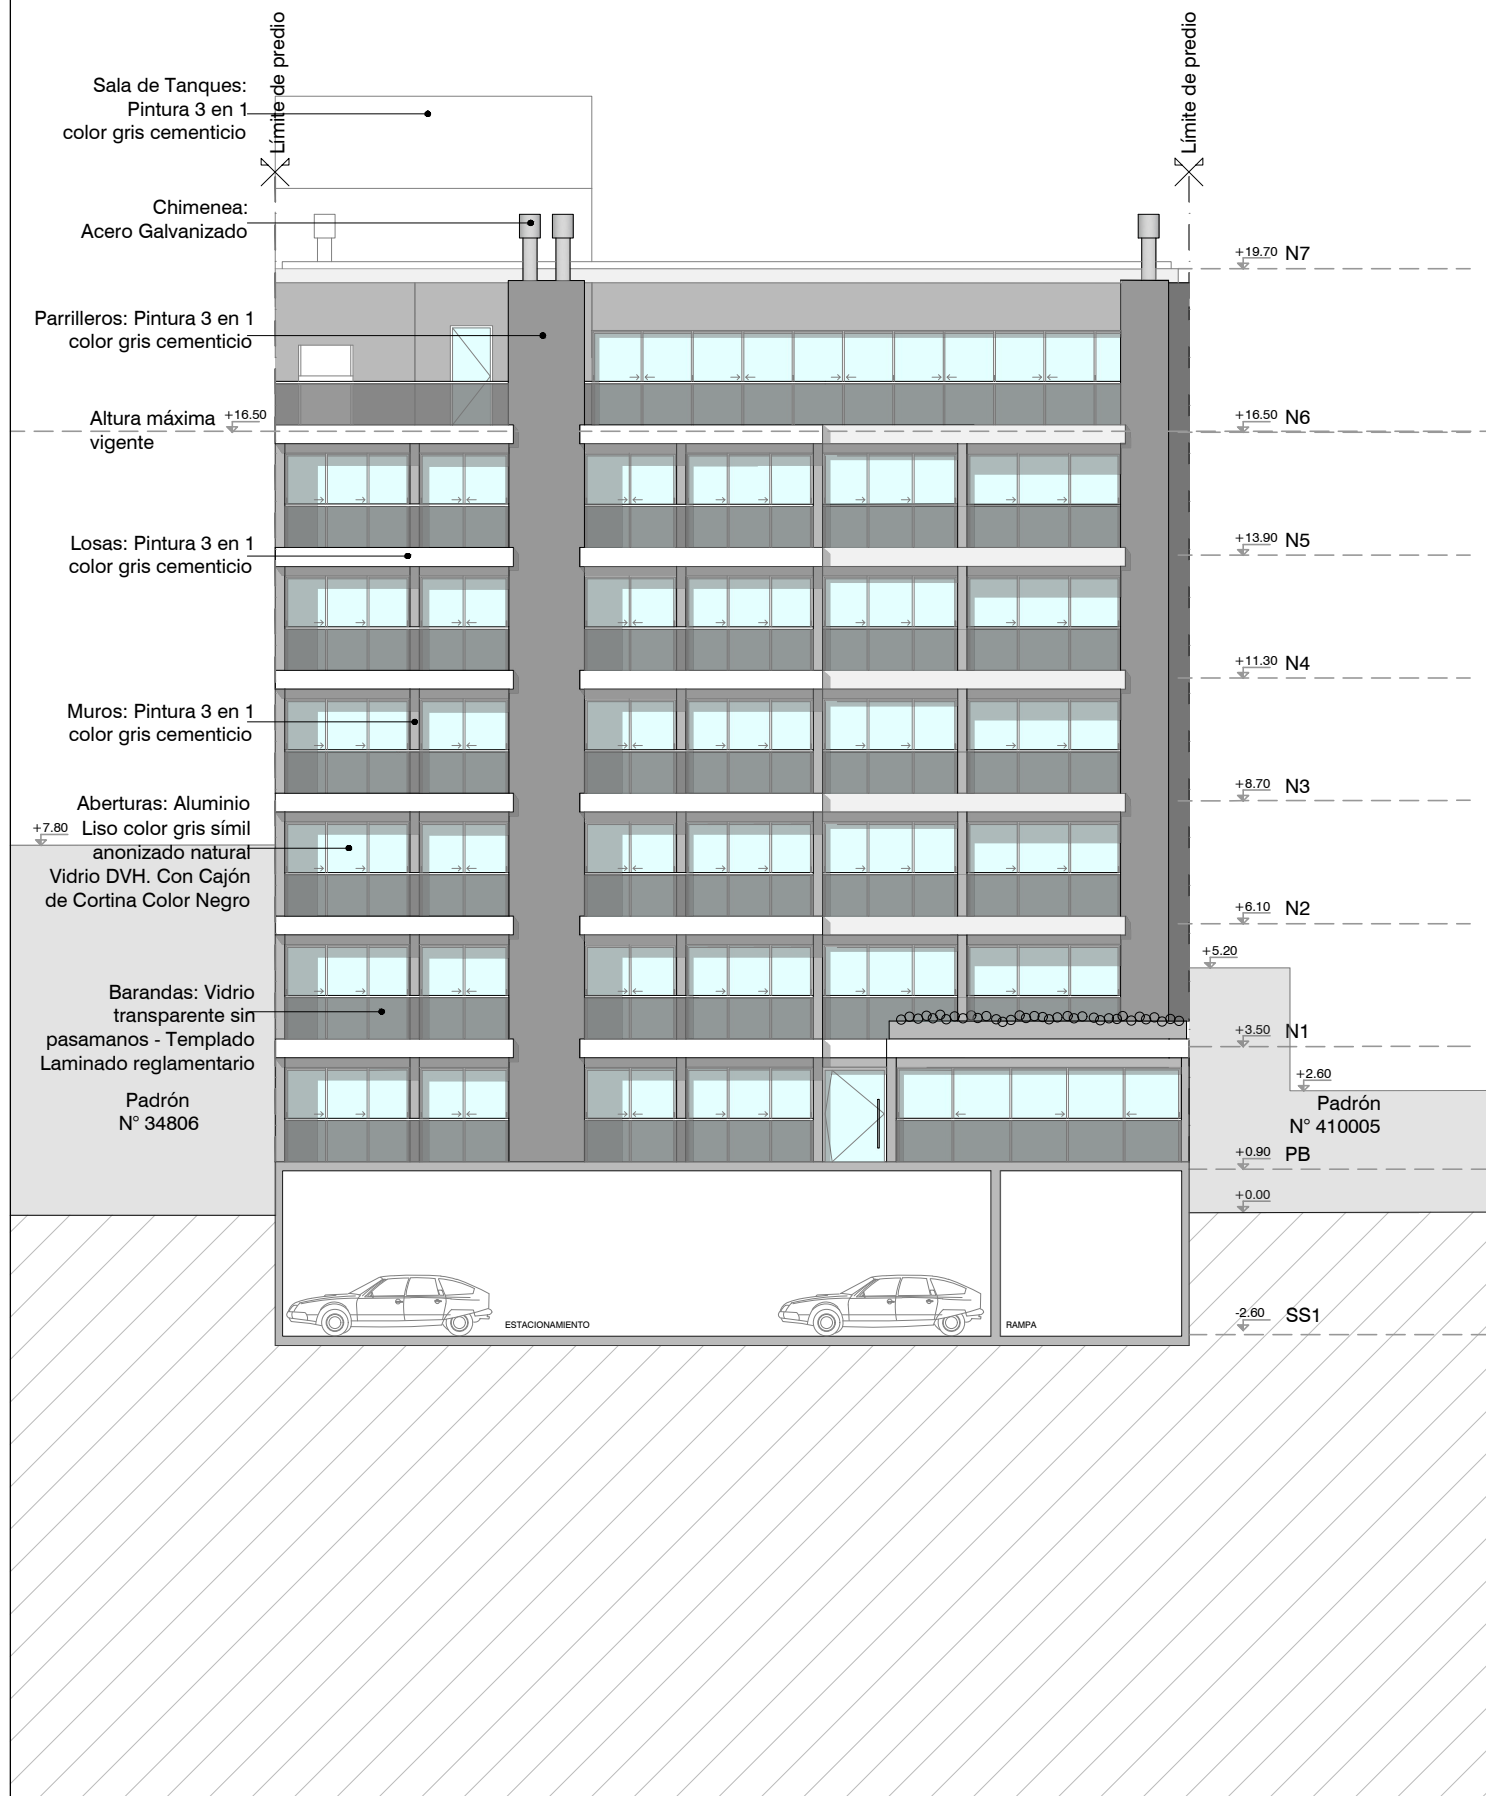


FACHADA POSTERIOR TORRE 1

DICIEMBRE 2023

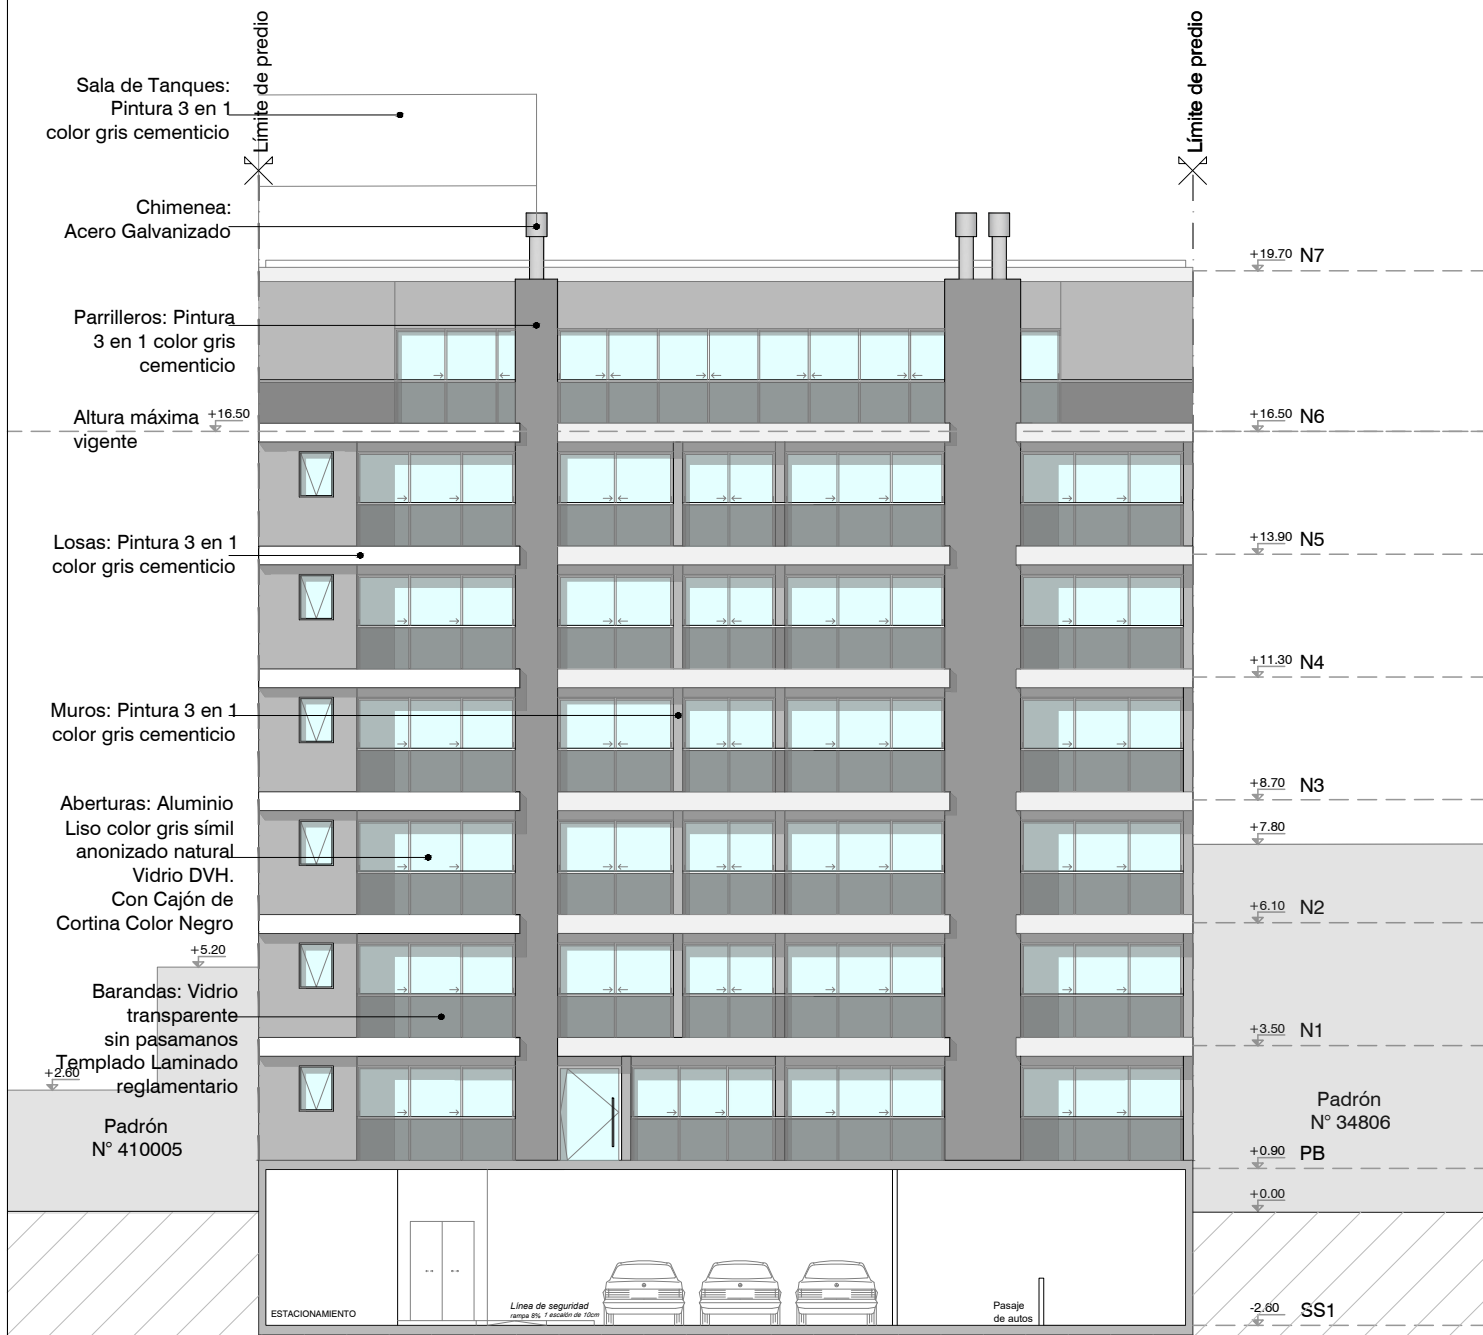

FACHADA FRONTAL TORRE 2


DICIEMBRE 2023

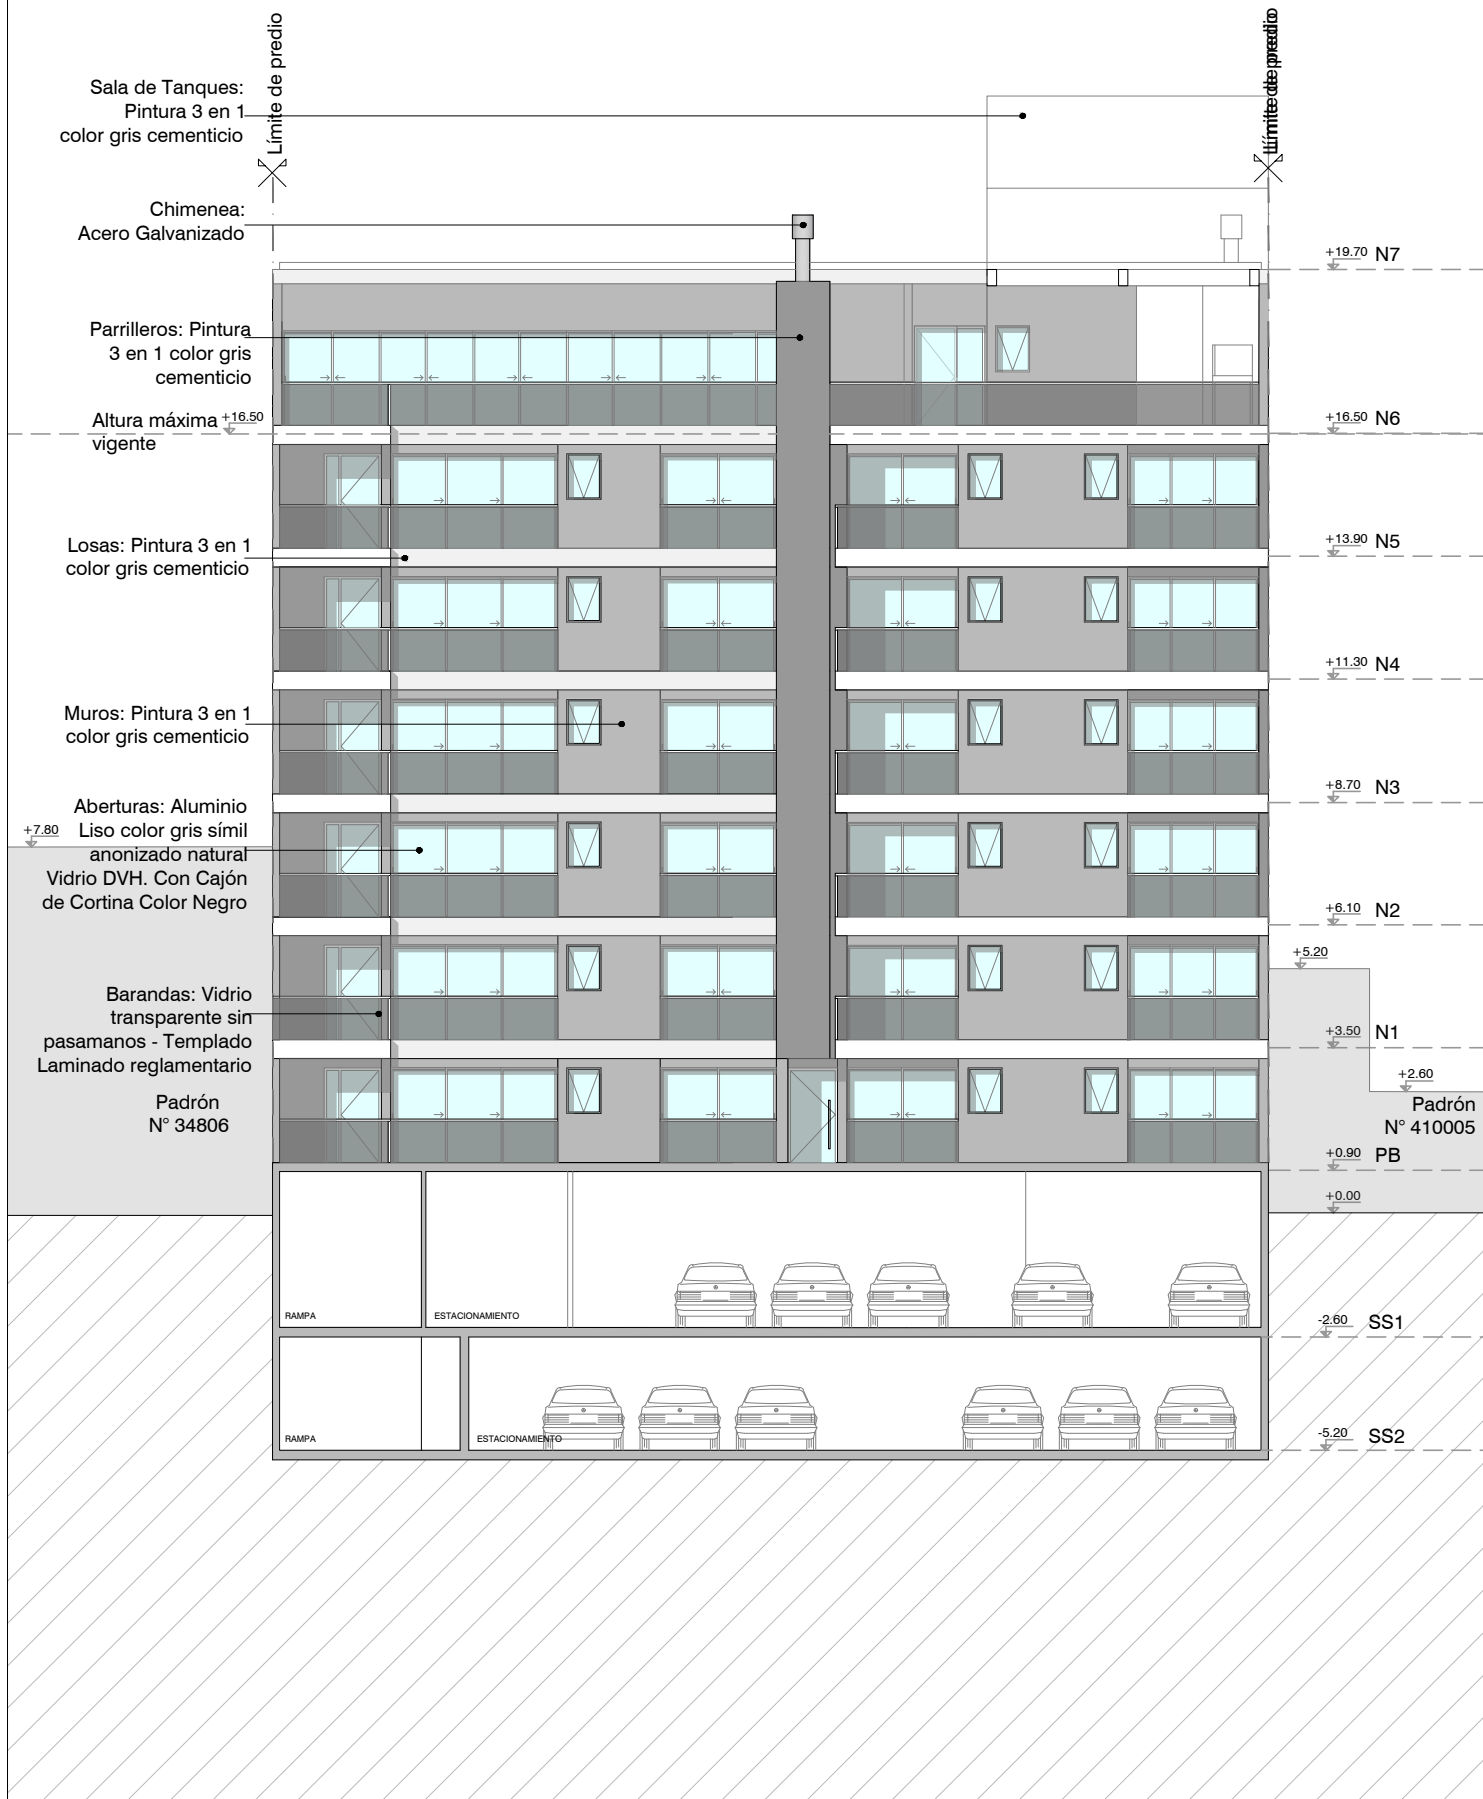

FACHADA POSTERIOR TORRE 2


DICIEMBRE 2023

Altura máxima +16.50
vigente

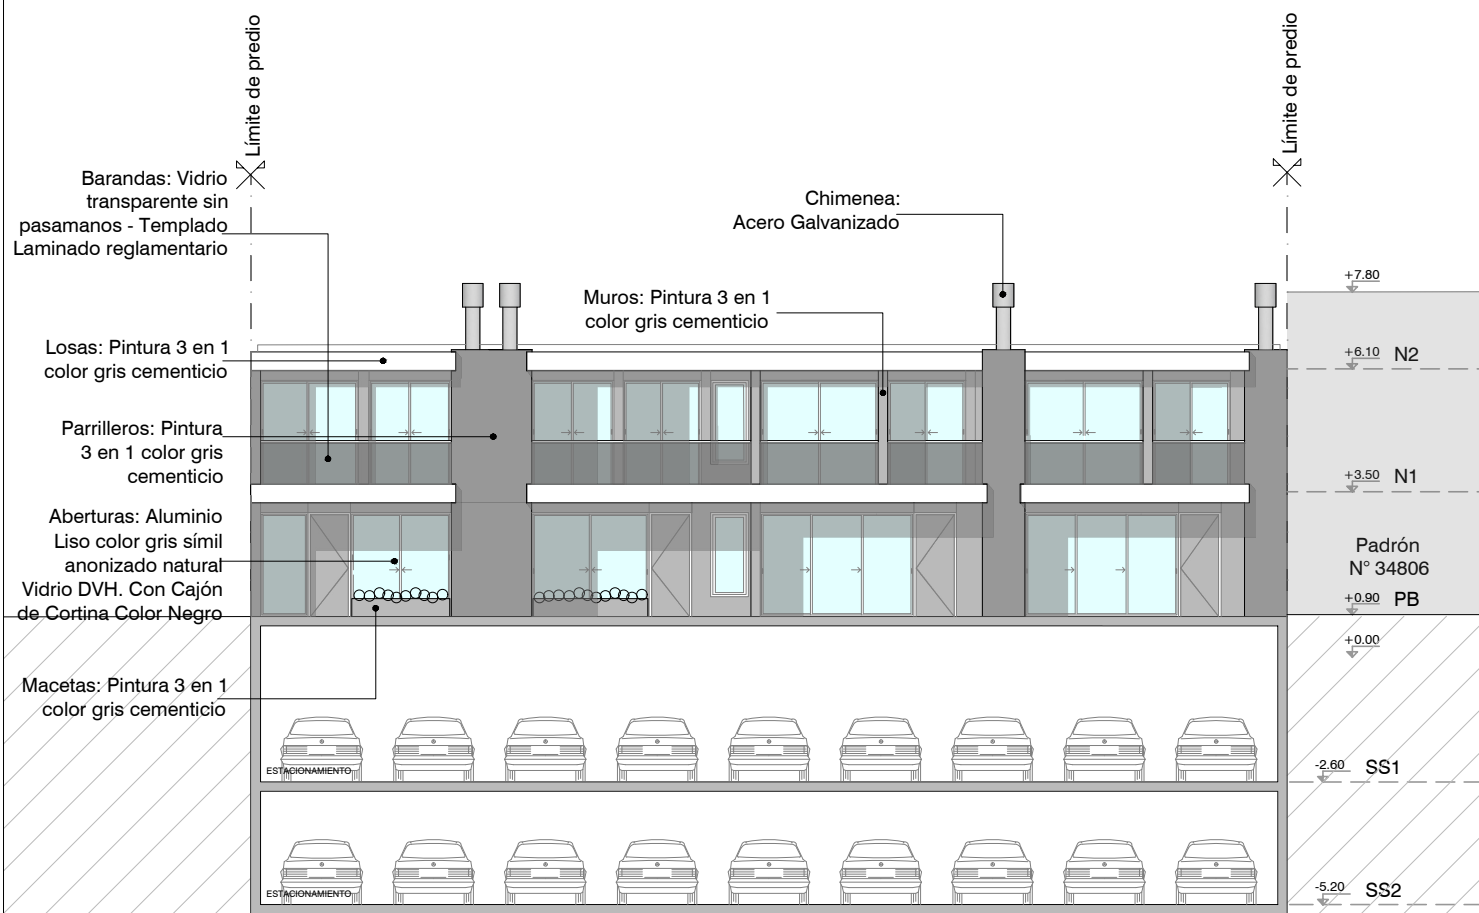


FACHADA FRONTAL DUPLEX

DICIEMBRE 2023

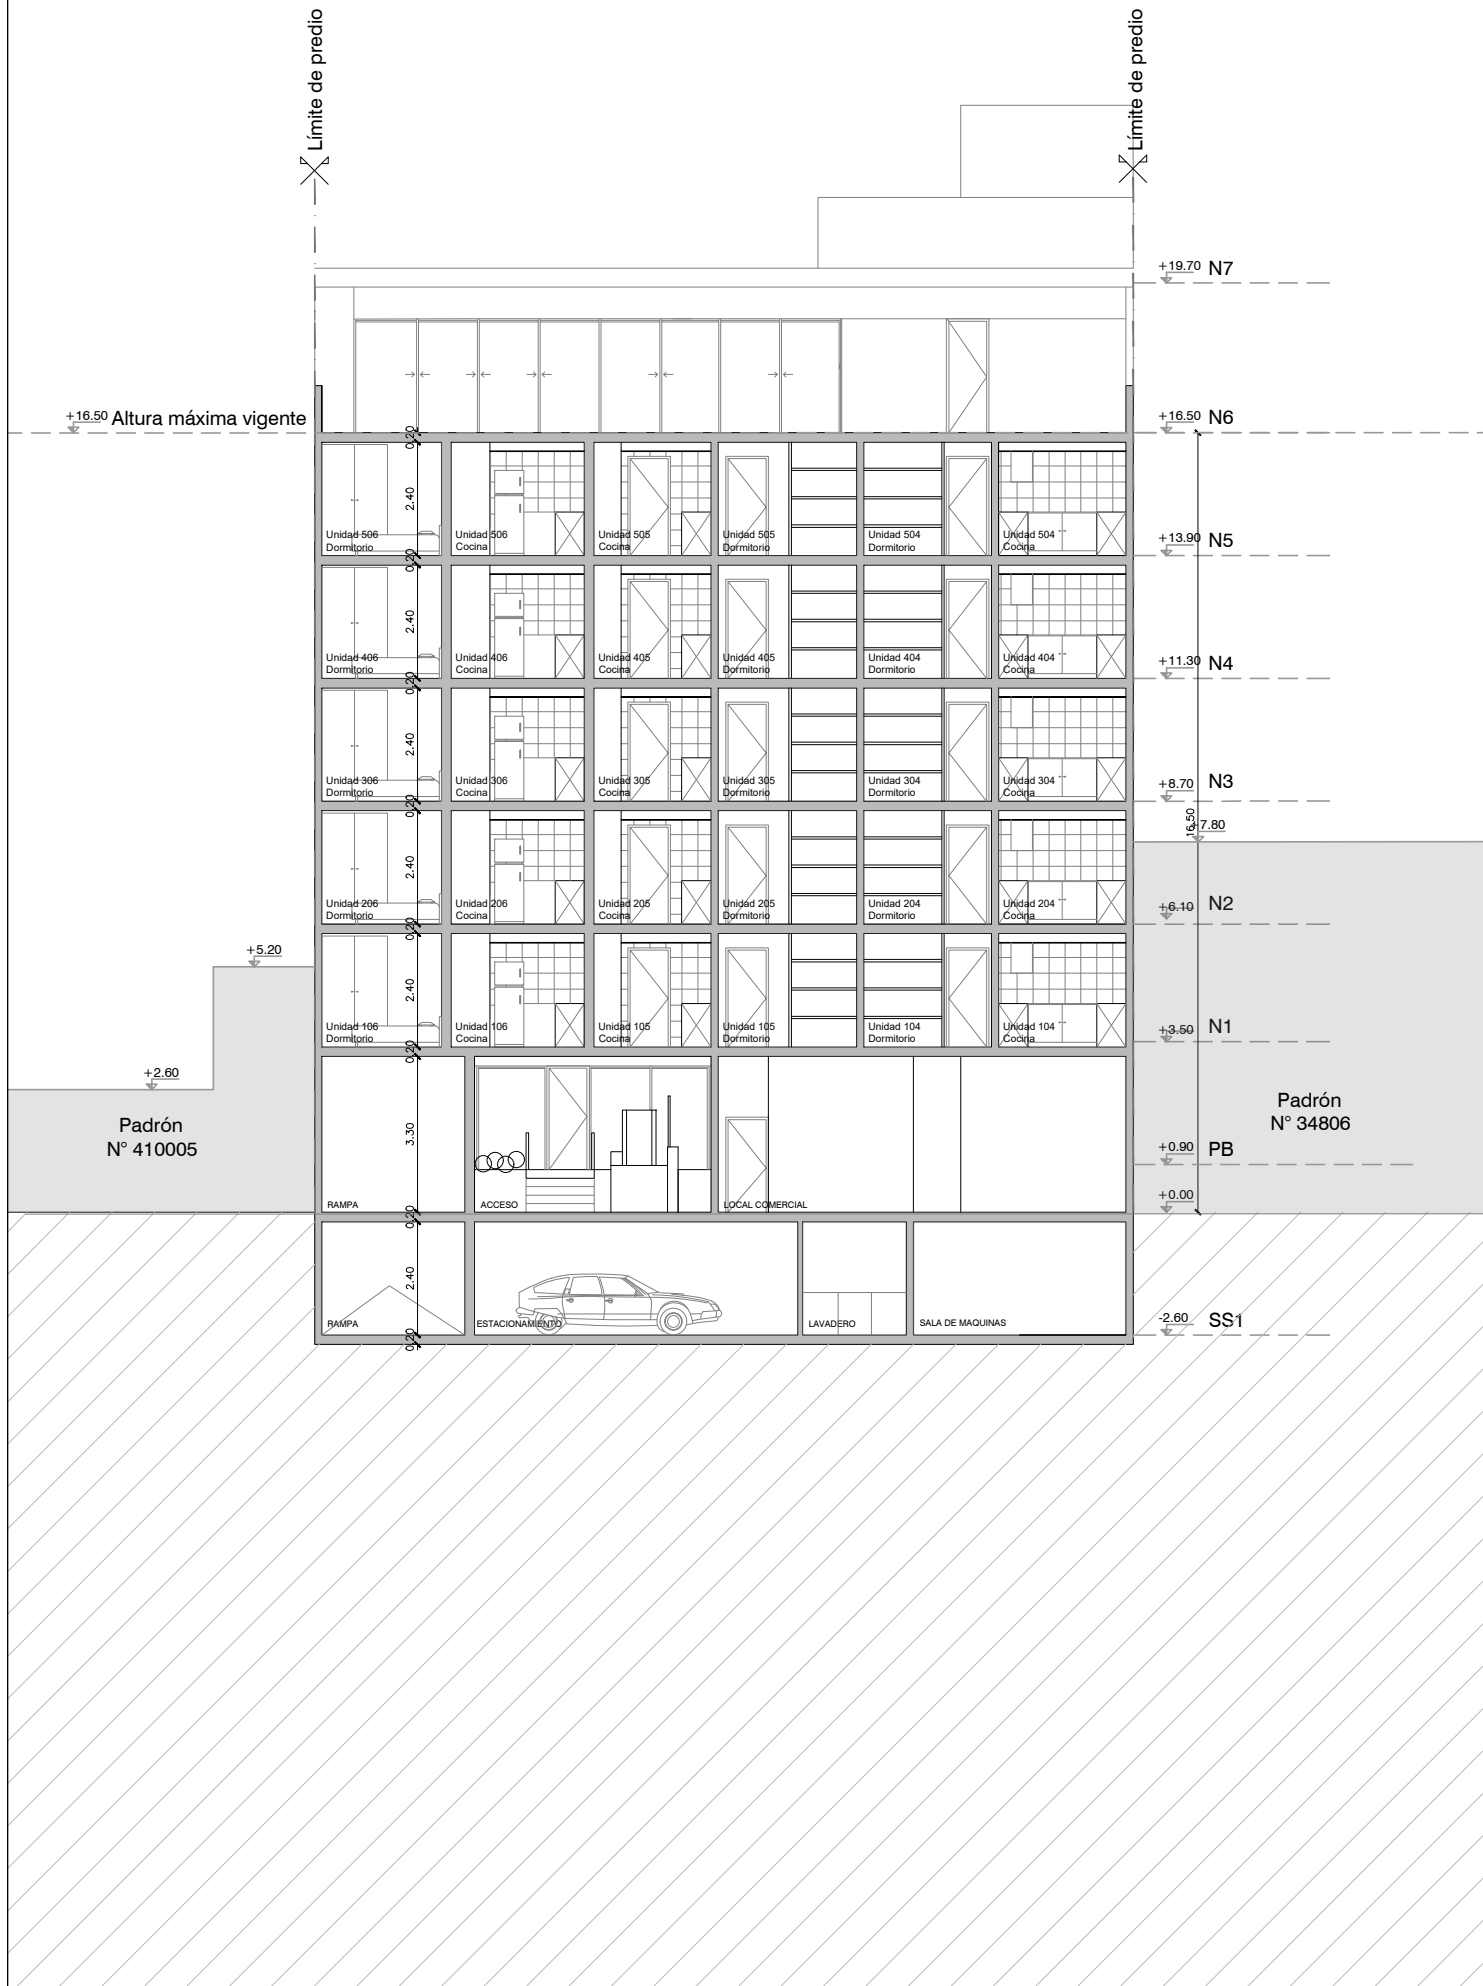


CORTE A-A

DICIEMBRE 2023

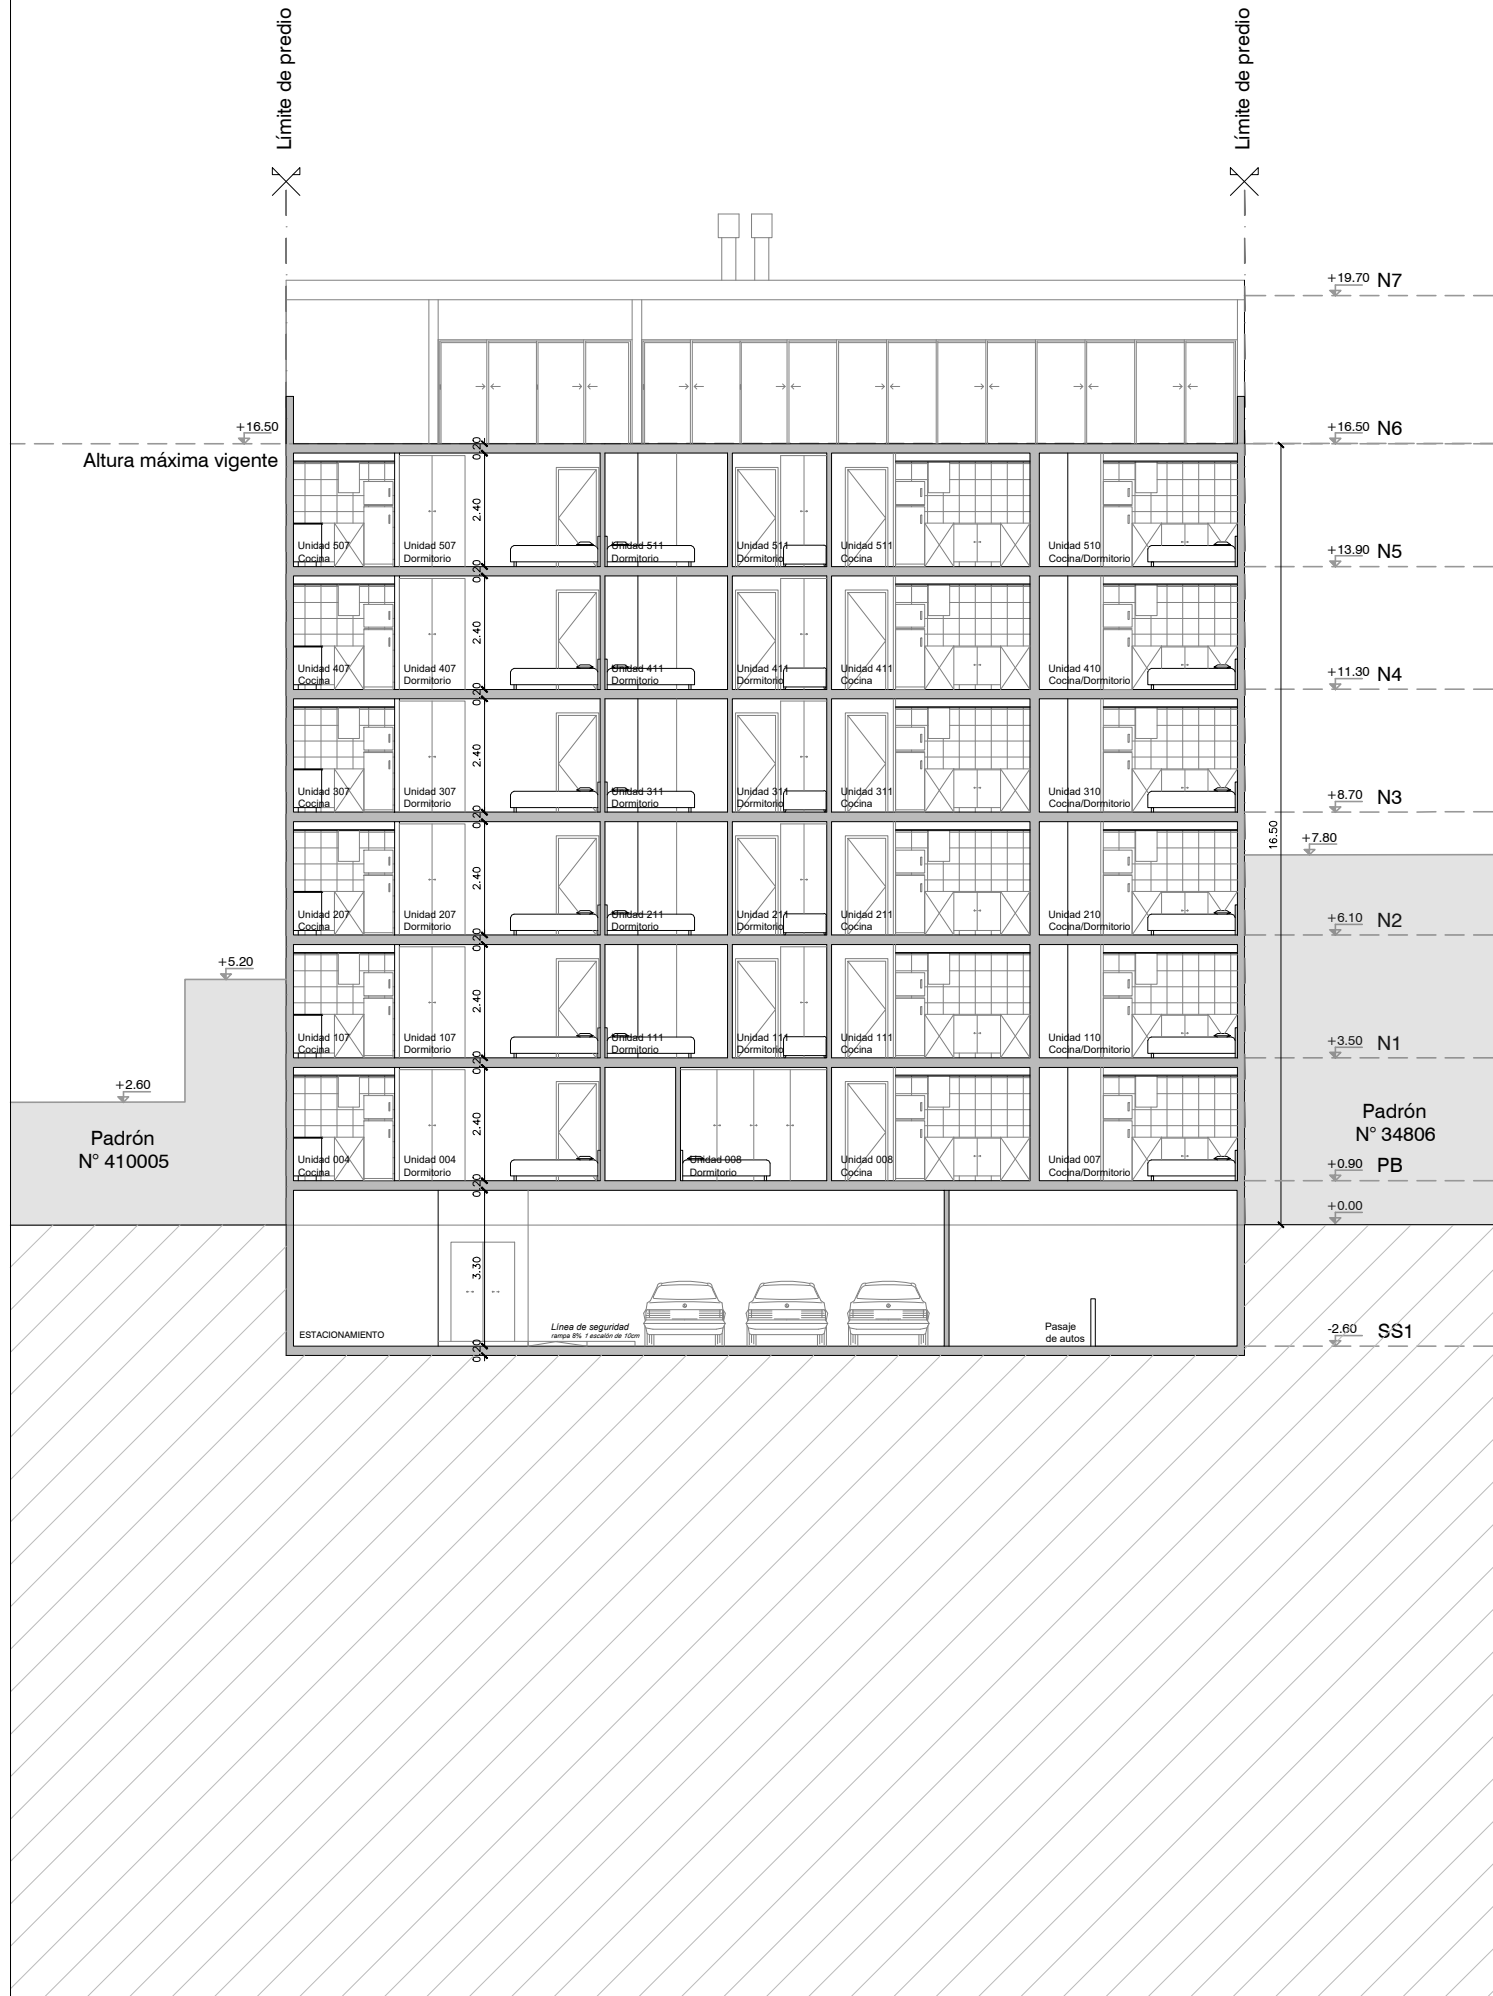


CORTE B-B

DICIEMBRE 2023

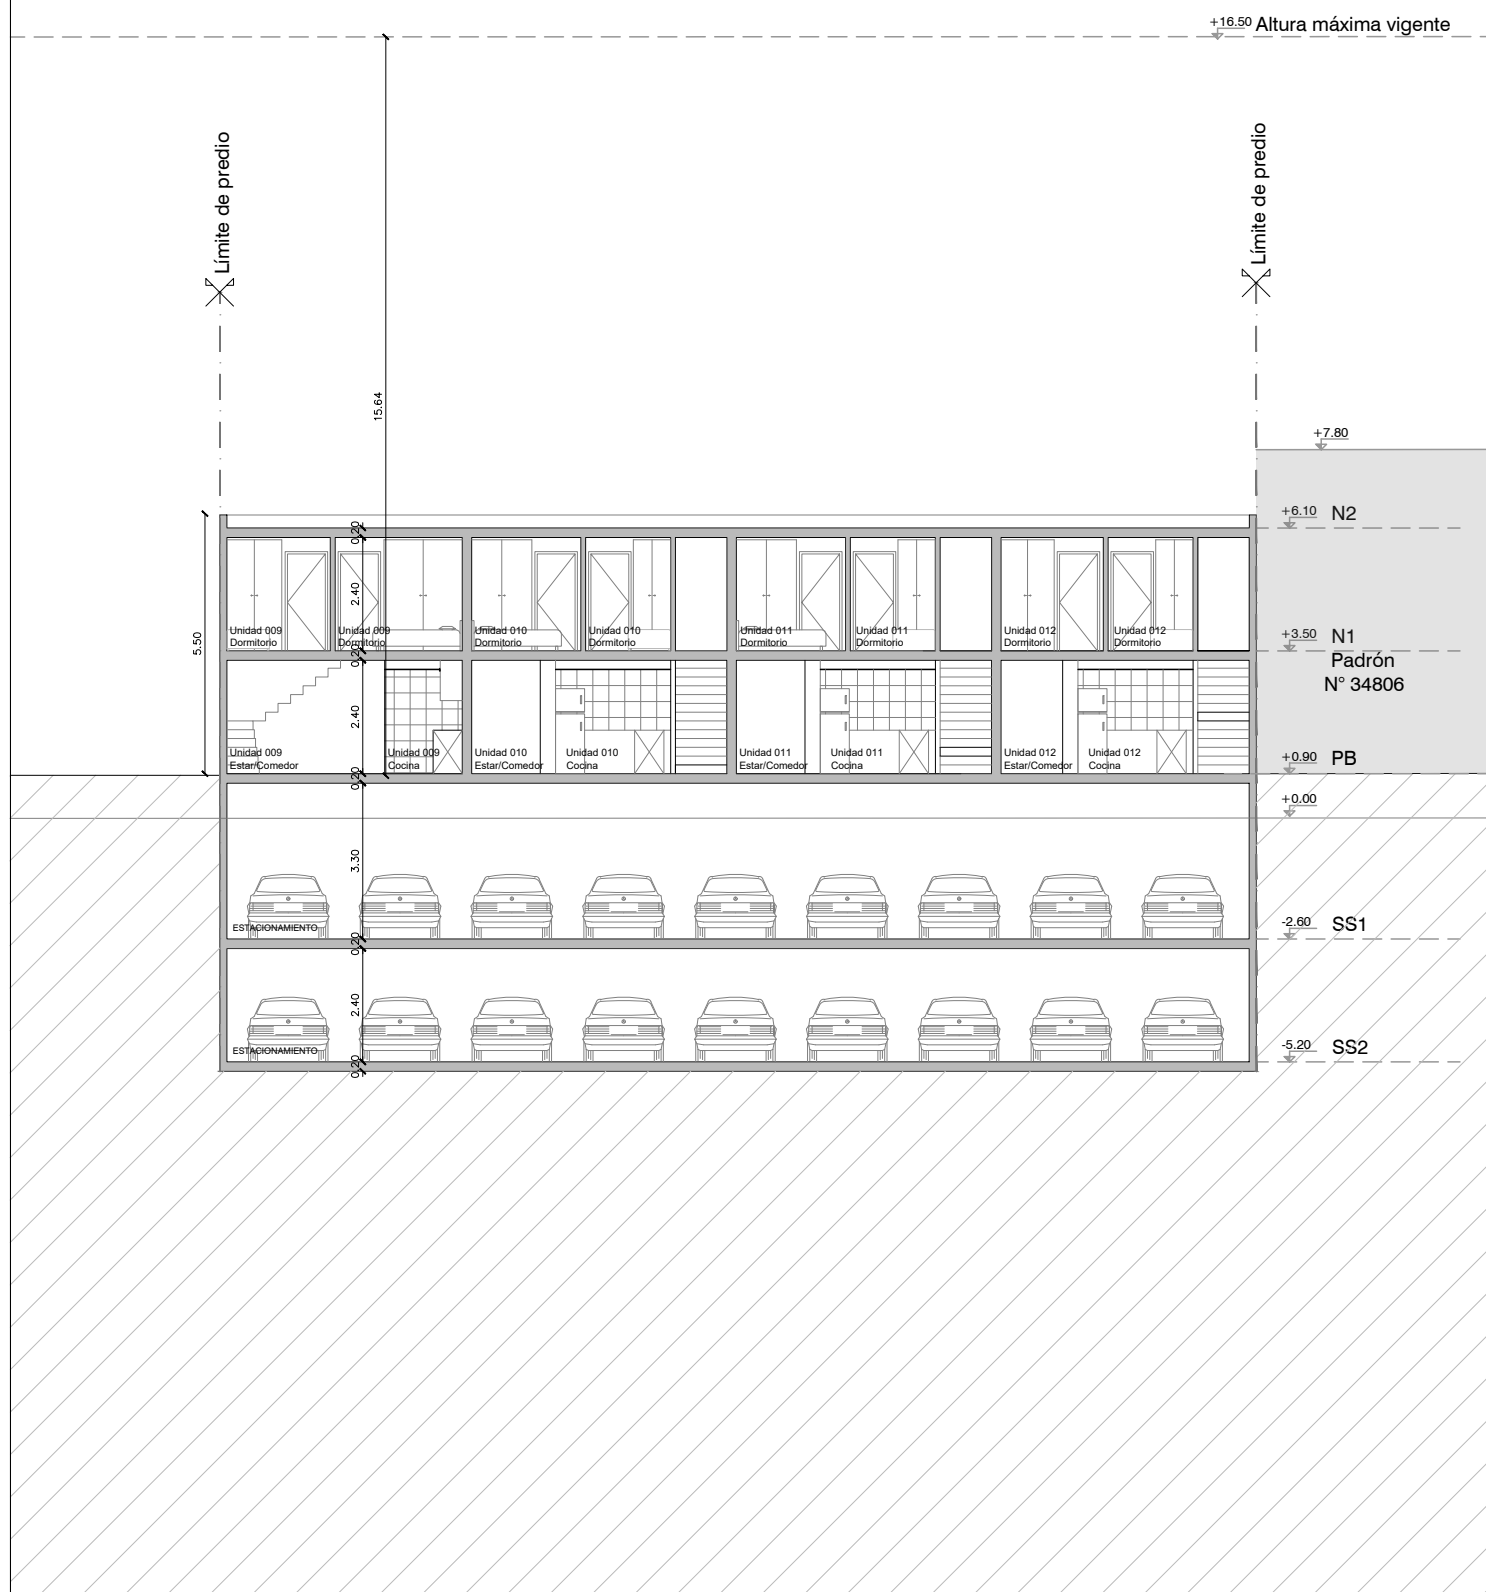


CORTE C-C

DICIEMBRE 2023

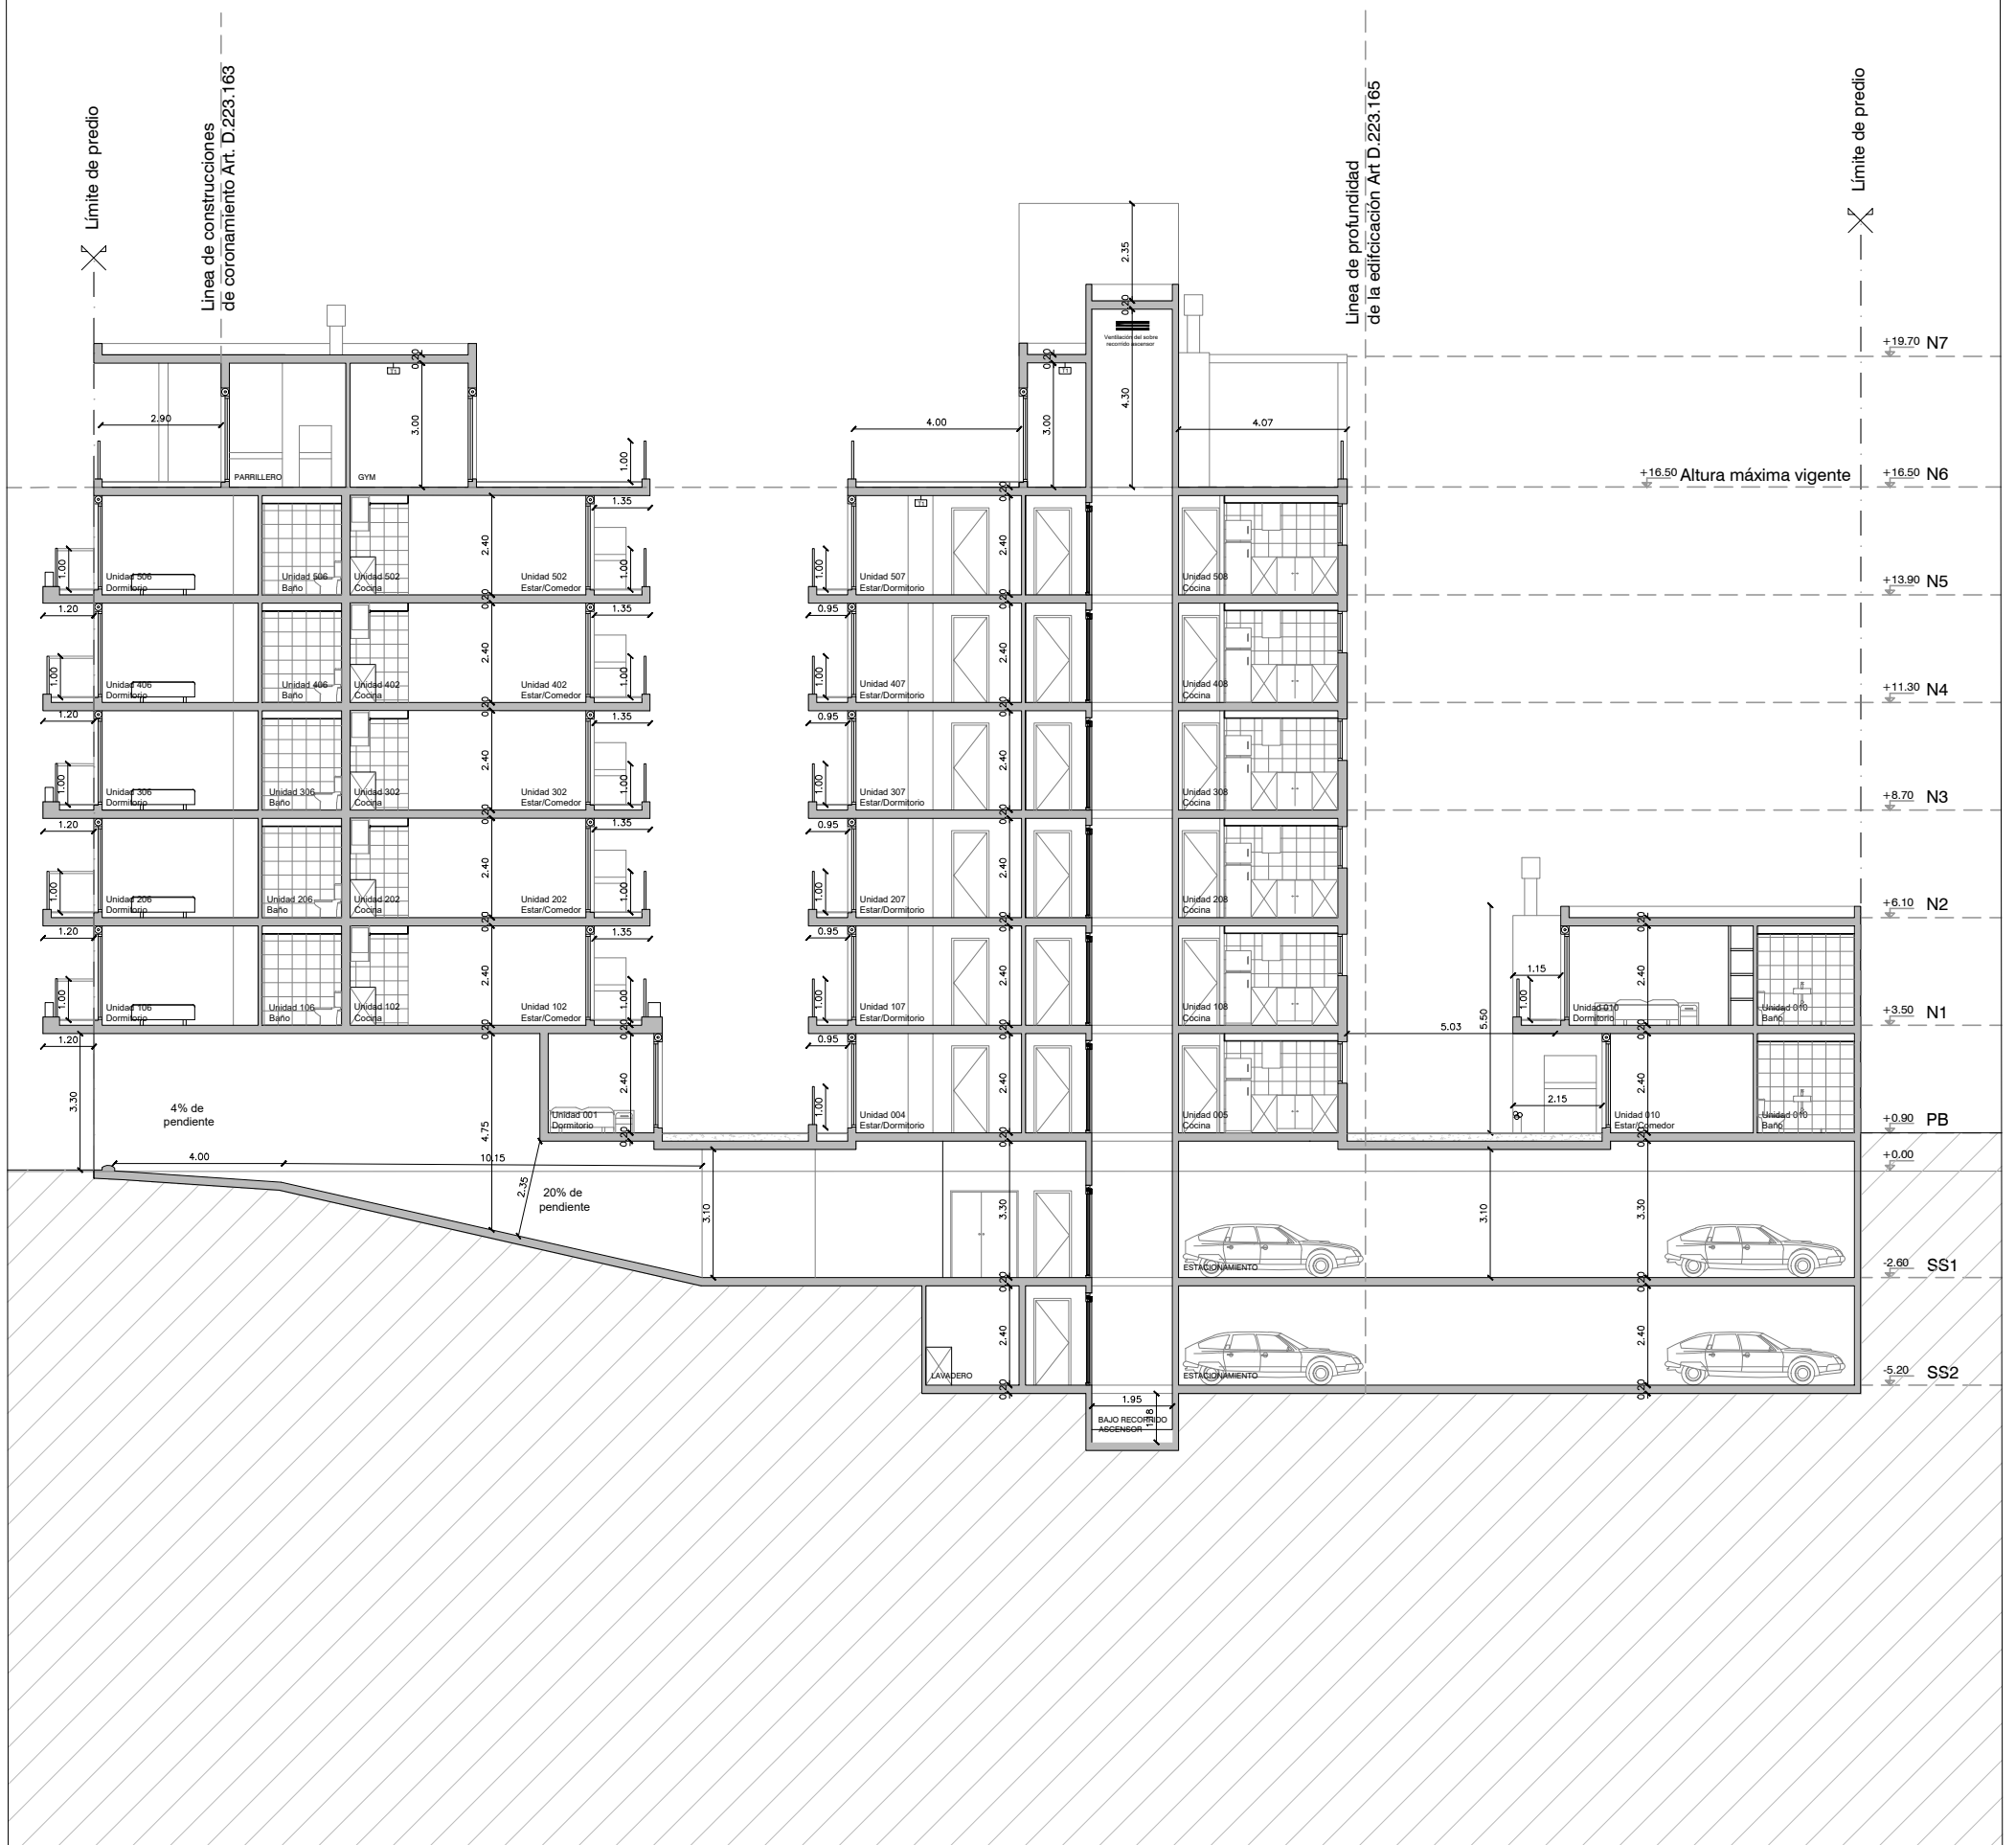

CORTE D-D

DICIEMBRE 2023

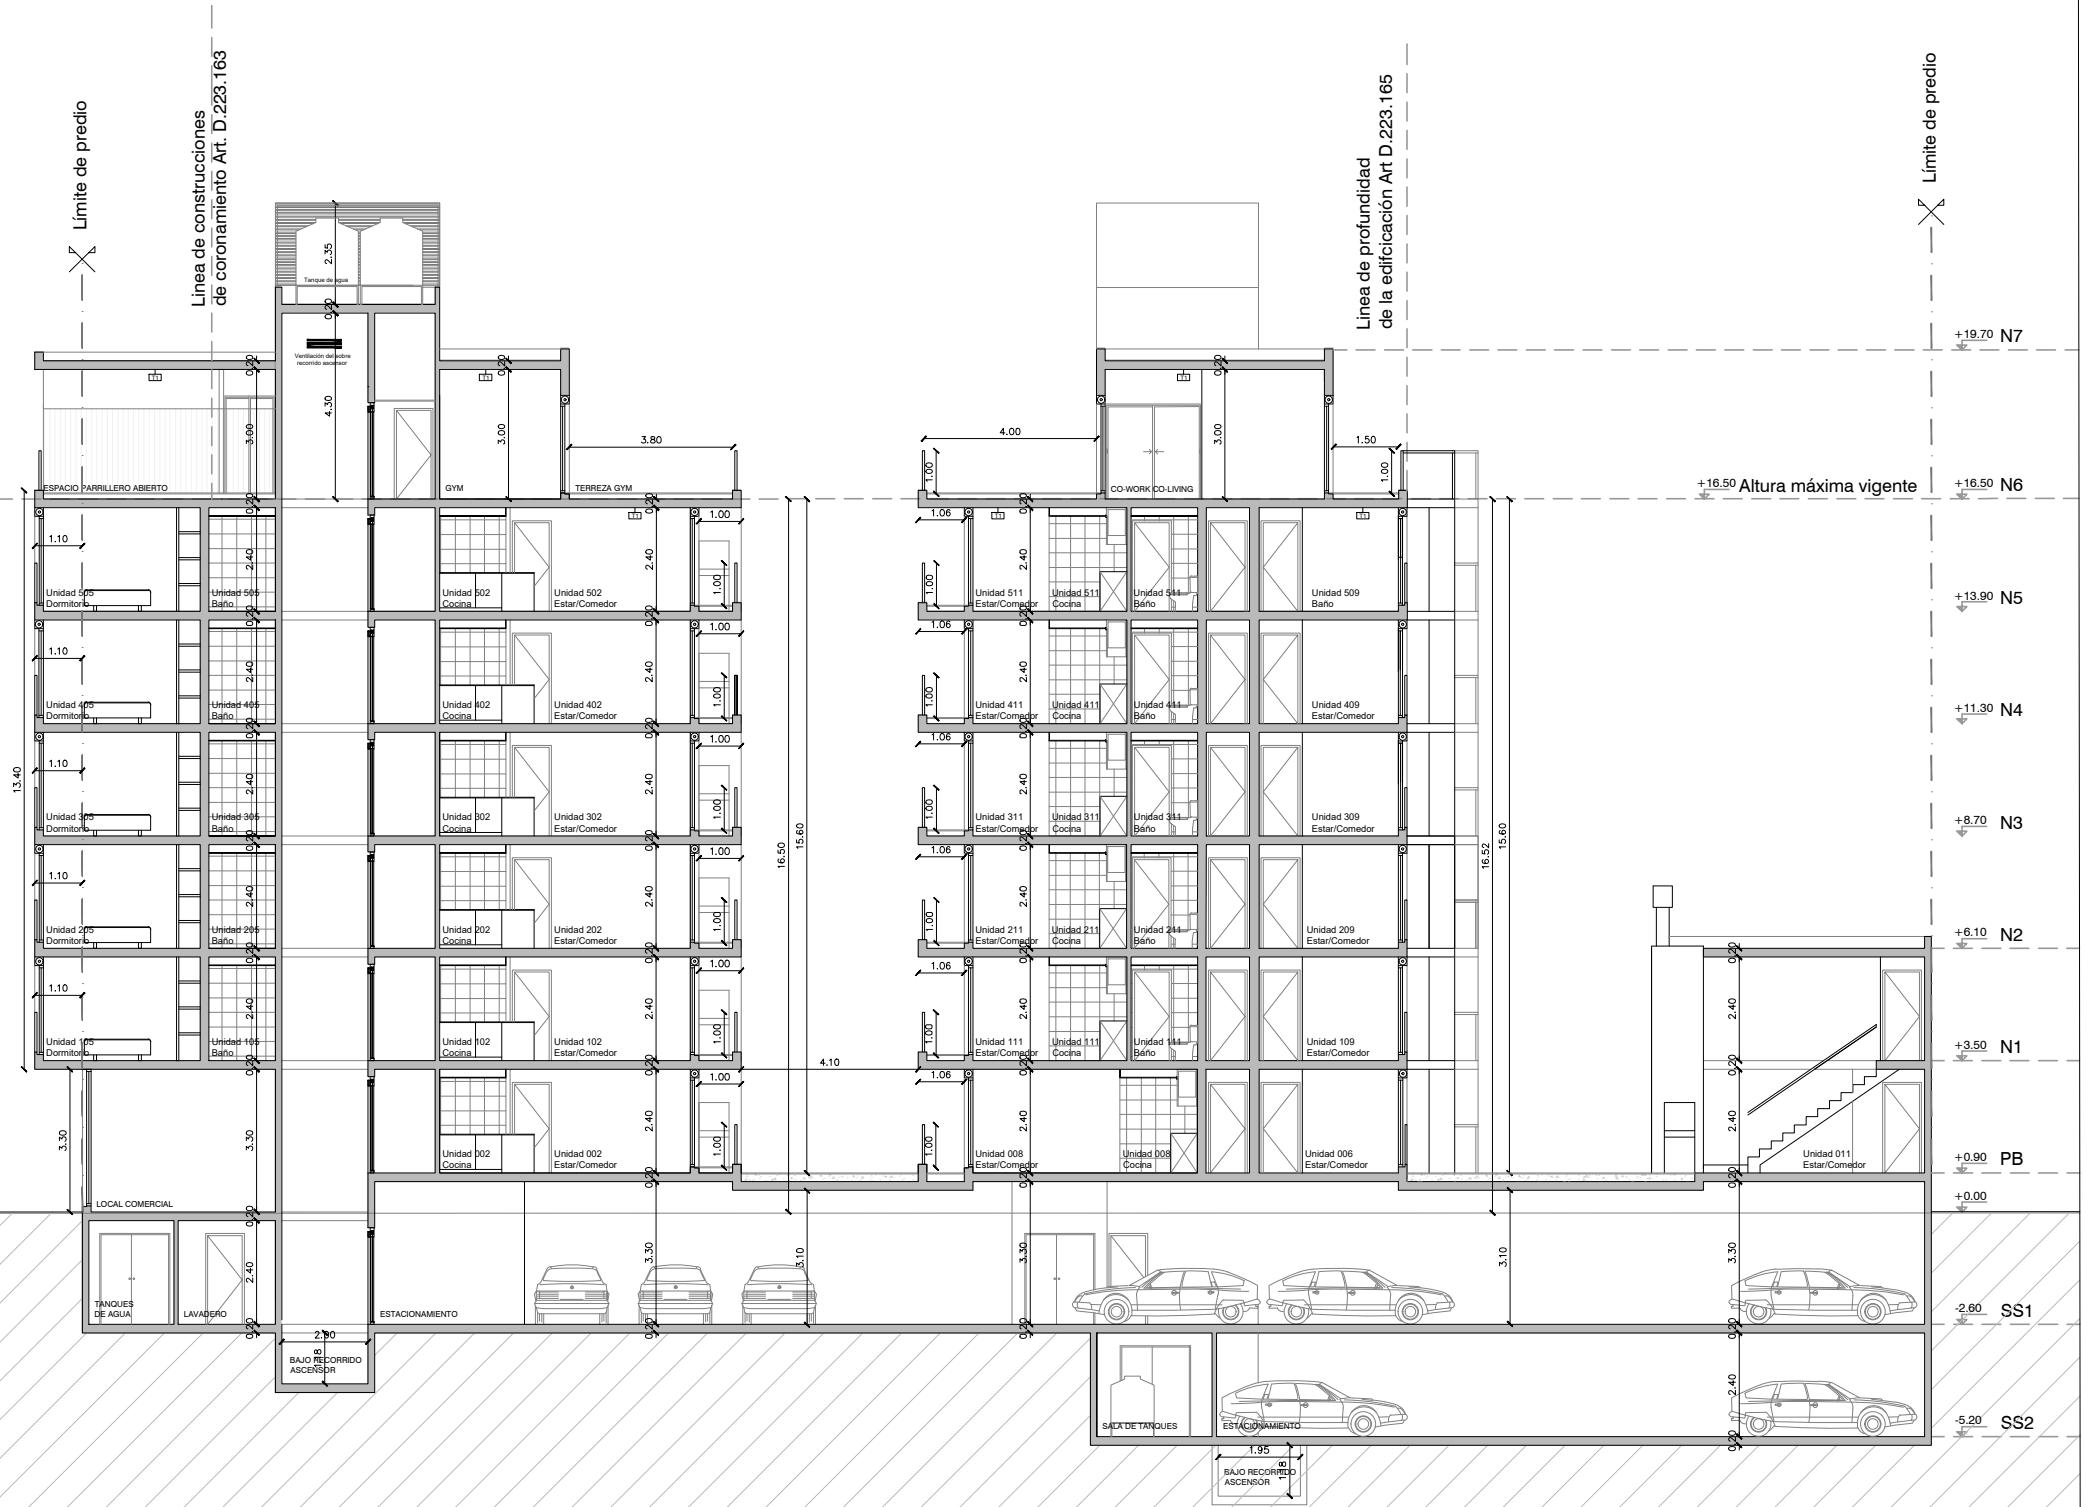

CORTE E-E
DICIEMBRE 2023